



CARNET DE PLANS D'INSERTION

DE L'EXTENSION DU TRAMWAY

Un projet de



Financé
par




Abonnez-vous
à la chaîne WhatsApp

Une question :
tramway@caenlamer.fr



projet-tramway.caenlamer.fr




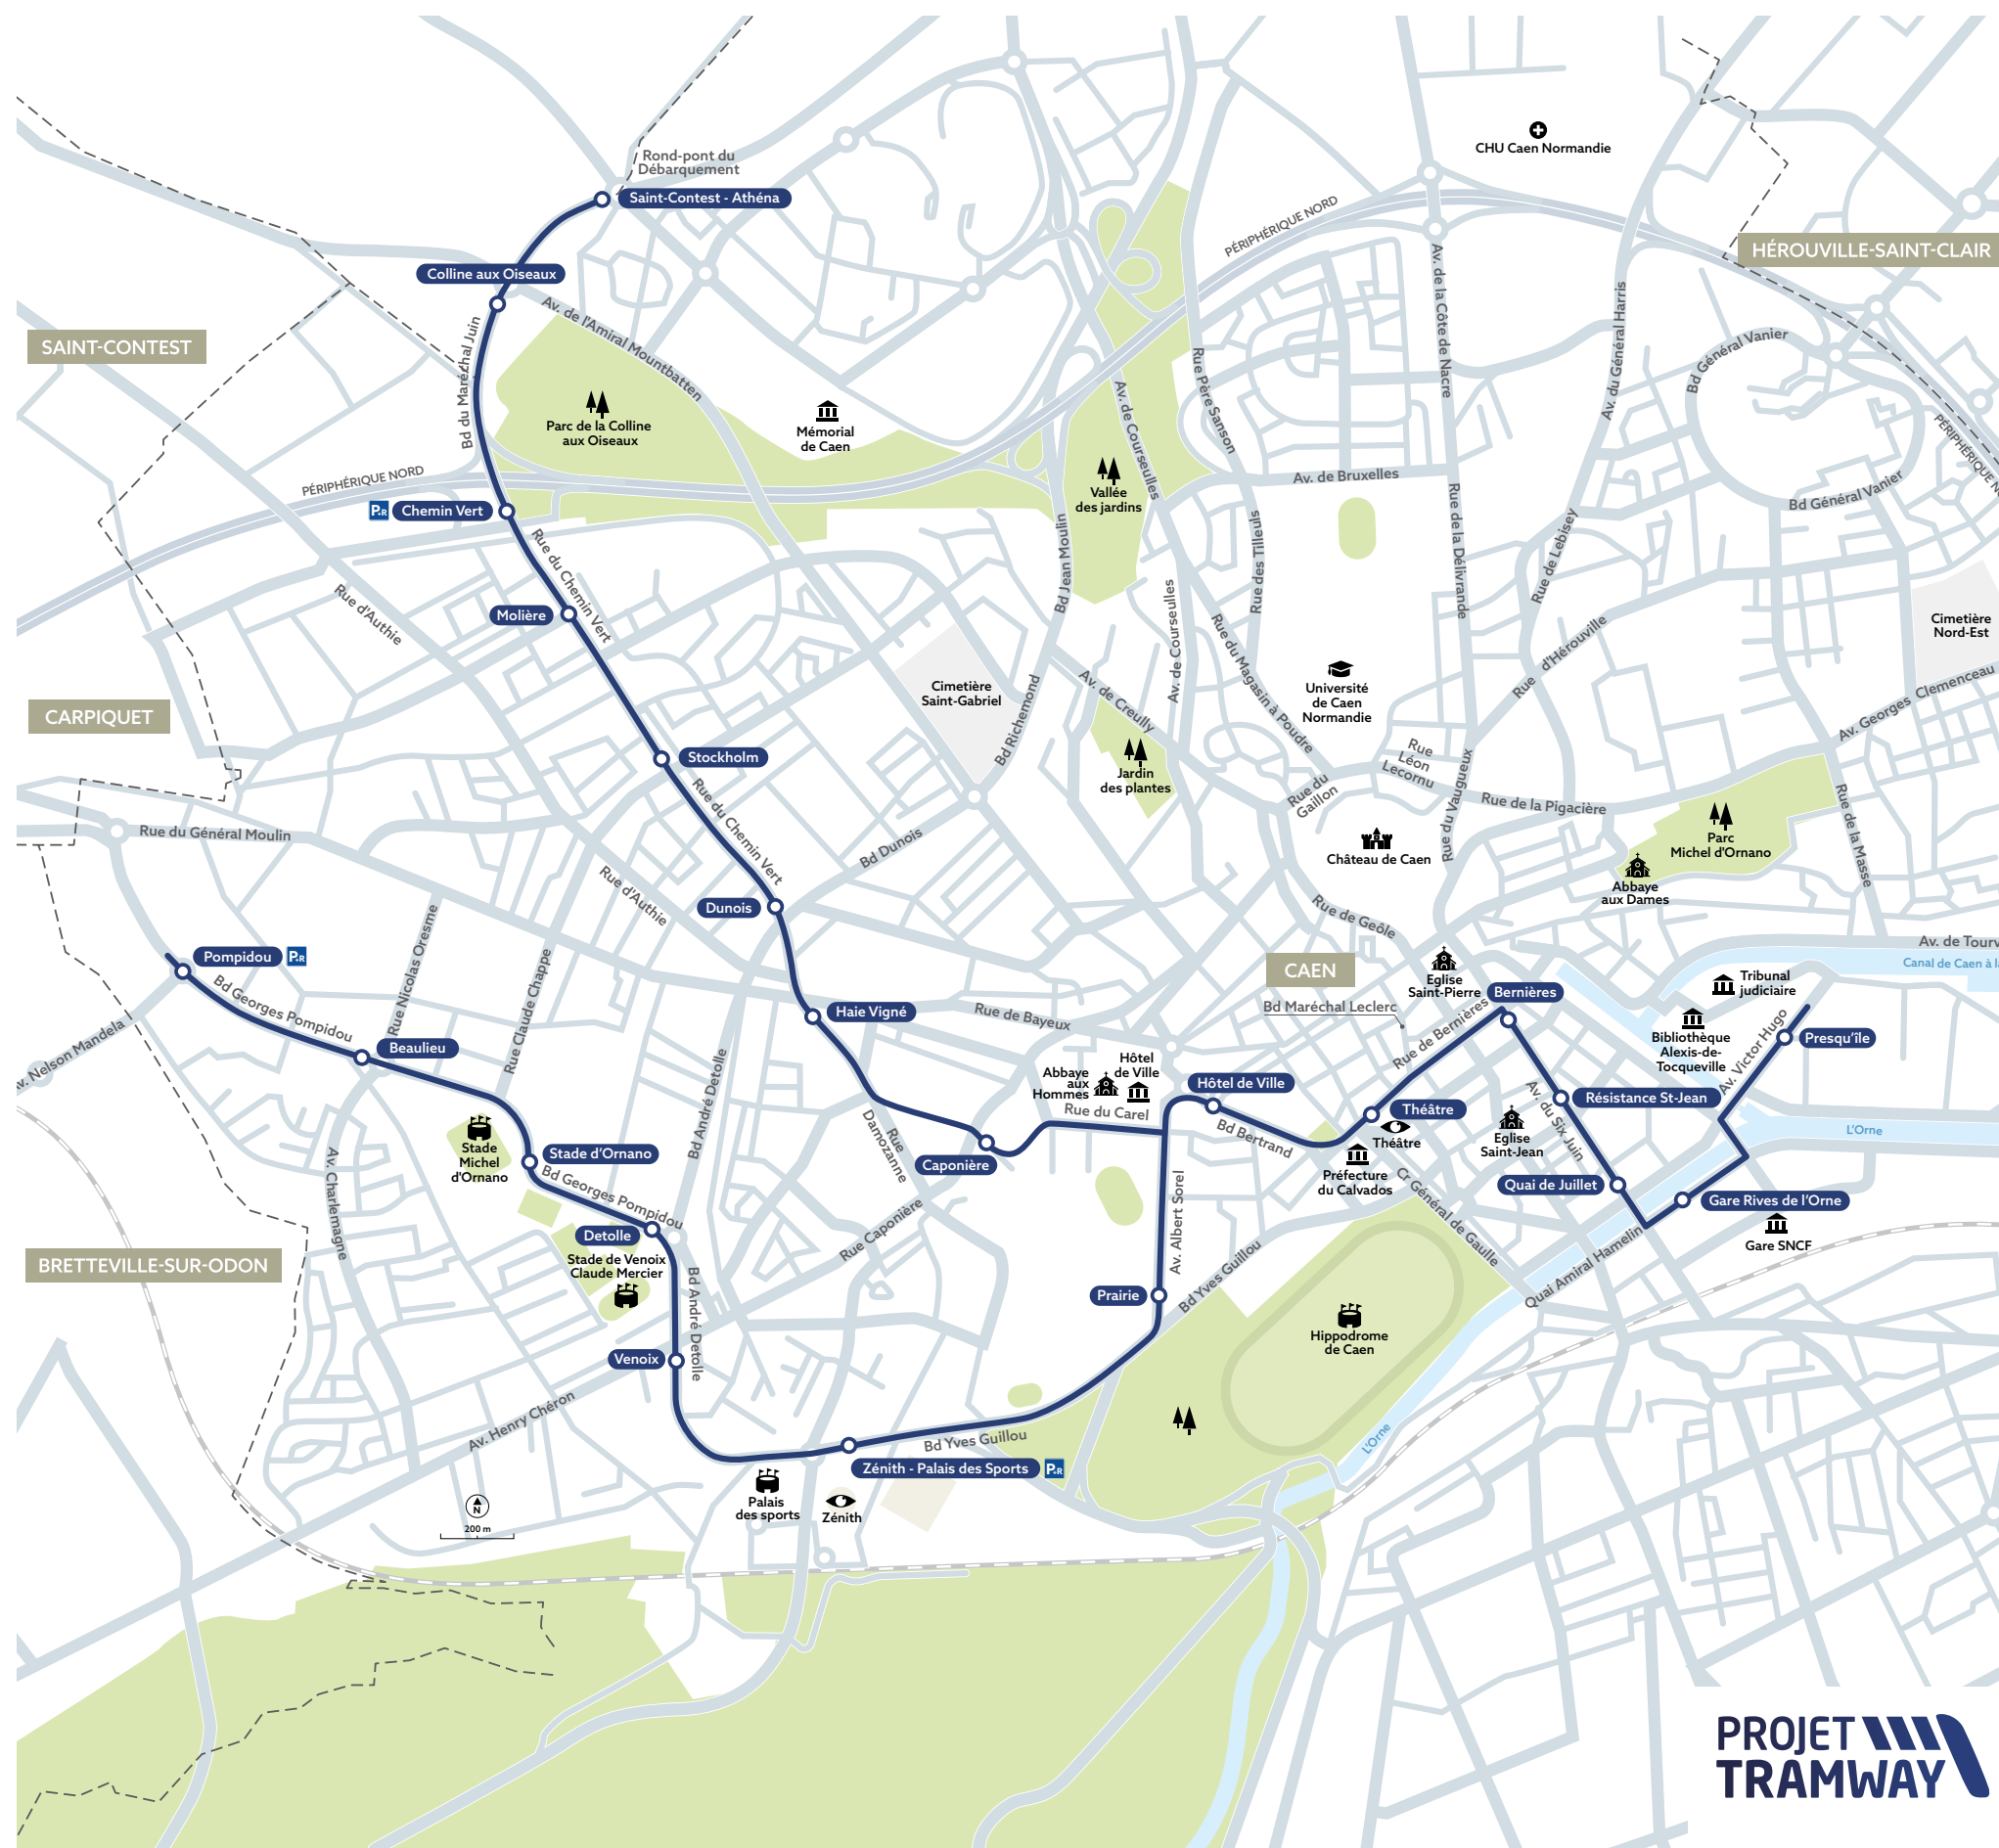

Le projet en bref

- **Plus de 10 km de ligne, dont 9,1 km** de voies nouvelles
- Un réseau qui passe de **3 à 4 lignes de tramway**, autour desquelles s'articulera un réseau de bus complémentaire
- **17** nouvelles stations et 2 terminus existants réaménagés
- **Un centre-ville sans câbles aériens** pour dégager les perspectives sur l'église Saint-Pierre, le Château et l'Hôtel de ville
- **Une fréquence de passage améliorée** et une amplitude horaires élargie : **7j/7, de 5h45 à 00h30**
- **3 parkings relais aux extrémités des lignes** pour faciliter l'accès au centre-ville
- **+ de 80%** de la plateforme végétalisée
- **810** nouveaux arbres plantés
- **9,2 km** d'aménagements cyclables supplémentaires
- **9 ouvrages d'art** pour adapter le tracé au relief et au patrimoine de la ville
- **Une mise en service prévue à l'été 2029**
- Un budget global de **288,5 millions d'euros HT** (valeur 2021).

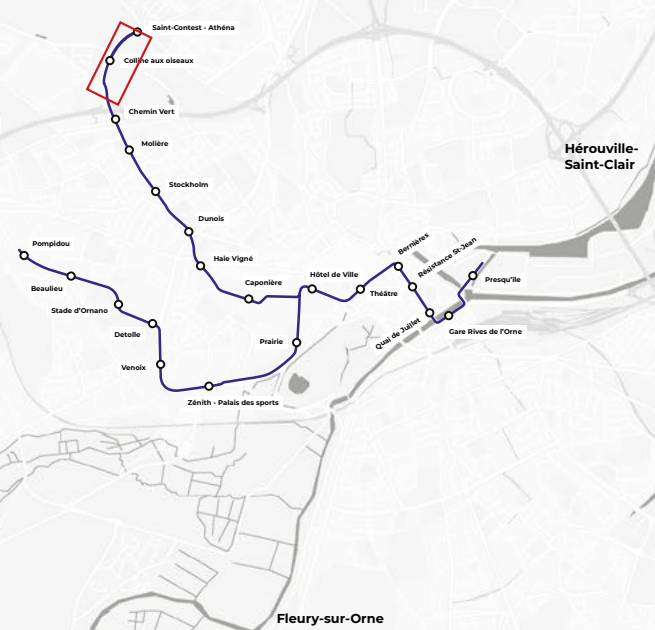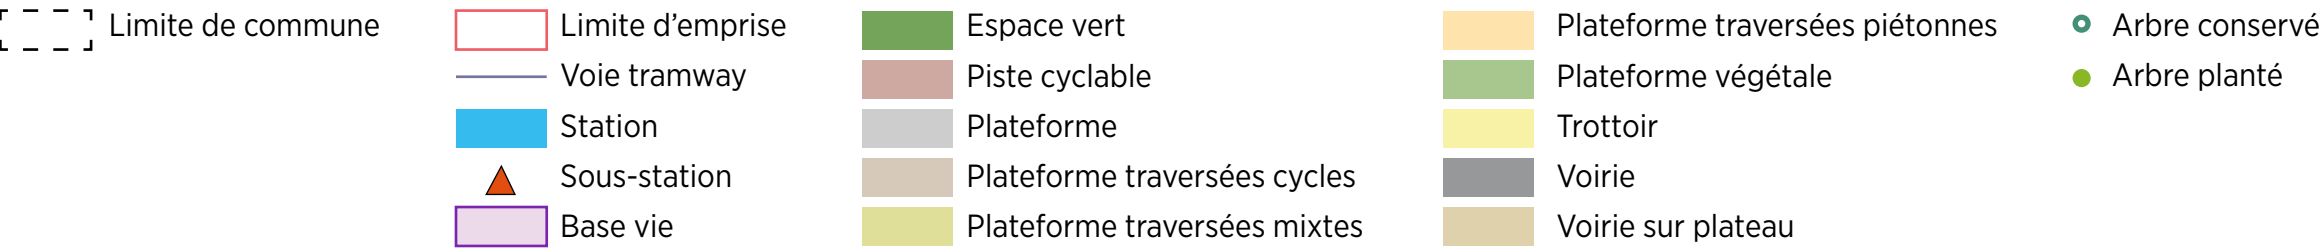

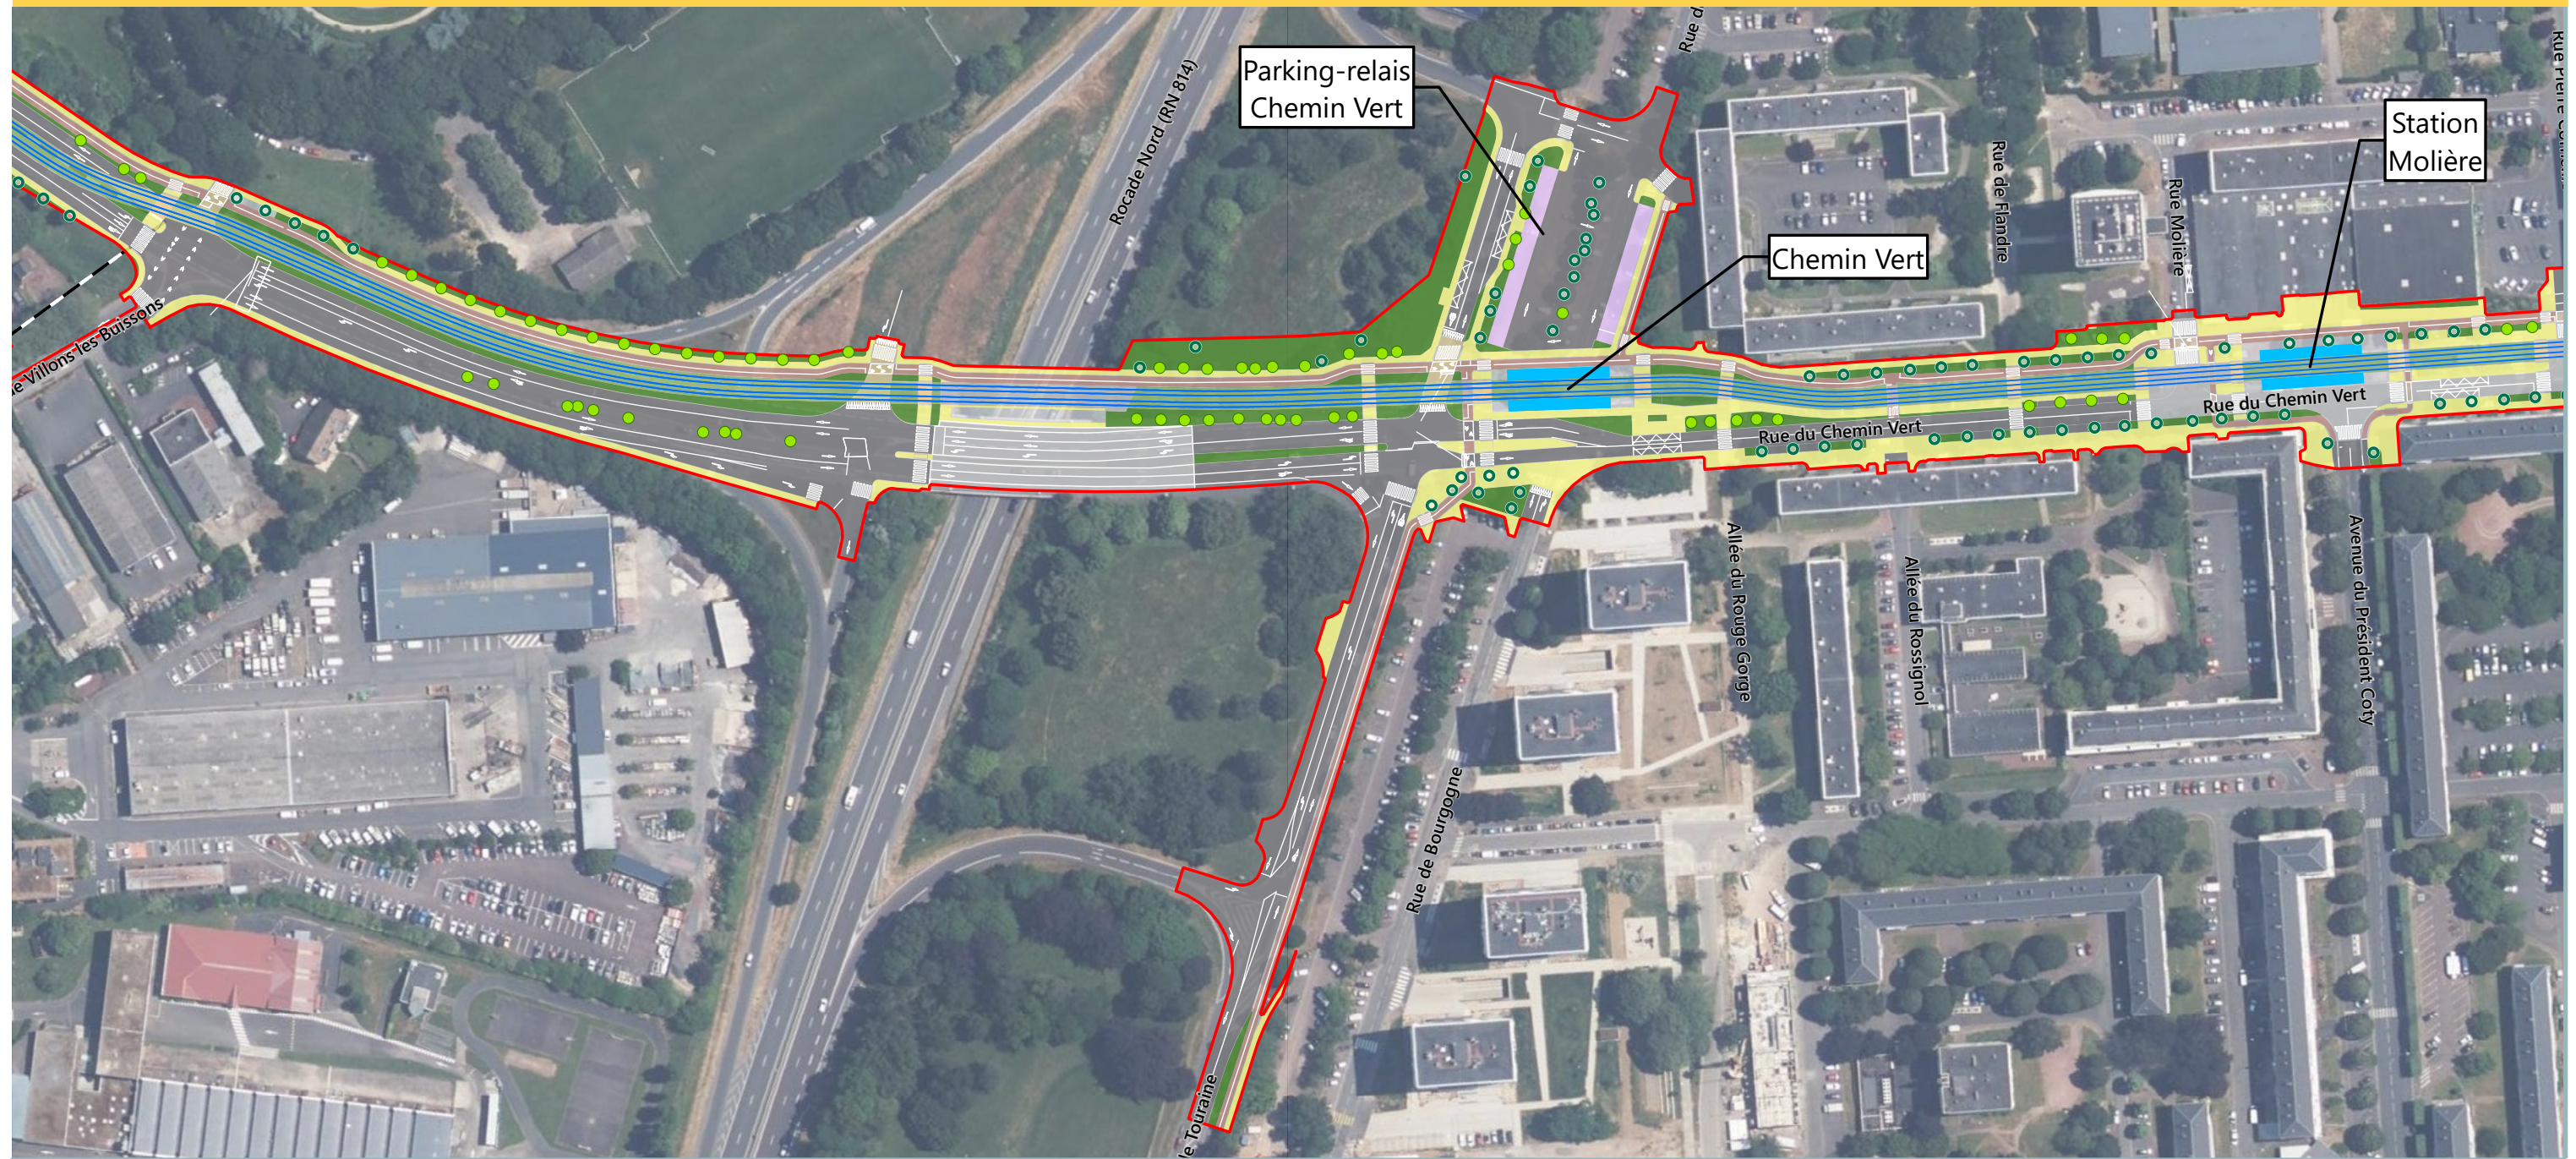

[- - -] Limite de commune

[] Limite d'emprise

[] Voie tramway

[] Station

[] Espace vert

[] Piste cyclable

[] Plateforme

[] Plateforme traversées cycles

[] Plateforme traversées mixtes

[] Plateforme traversées piétonnes

[] Plateforme végétale

[] Pont

[] Stationnement

[] Trottoir


[] Trottoir engazonné piétons

[] Voirie

[] Voirie sur plateau

[] Arbre conservé

[] Arbre planté

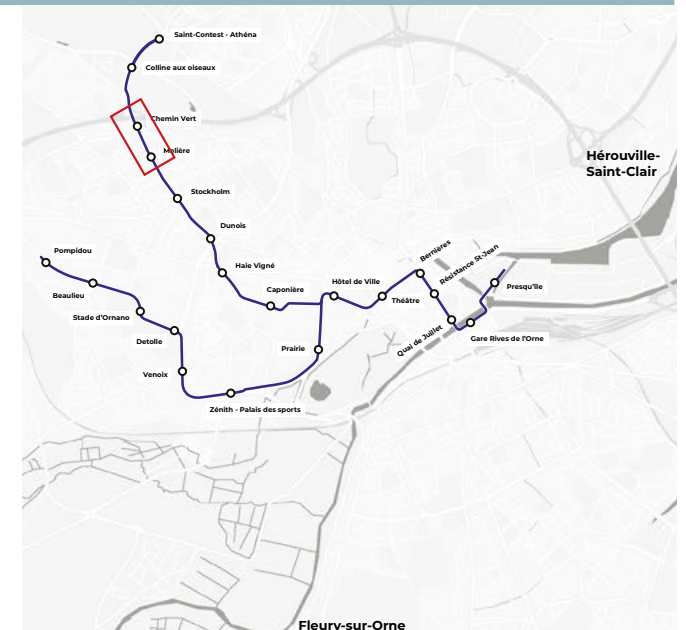




[- - -] Limite de commune


- [Red outline] Limite d'emprise
- [Blue line] Voie tramway
- [Blue rectangle] Station

- [Green] Espace vert
- [Brown] Piste cyclable
- [Grey] Plateforme
- [Light brown] Plateforme traversées cycles
- [Light green] Plateforme traversées mixtes
- [Orange] Plateforme traversées piétonnes

- [Light green] Plateforme végétale
- [Yellow] Trottoir
- [Light green] Trottoir engazonné piétons
- [Light orange] Trottoir stabilisé
- [Dark grey] Voirie
- [Light brown] Voirie sur plateau

- [Green circle] Arbre conservé
- [Green dot] Arbre planté
- [Green square] Haie projetée

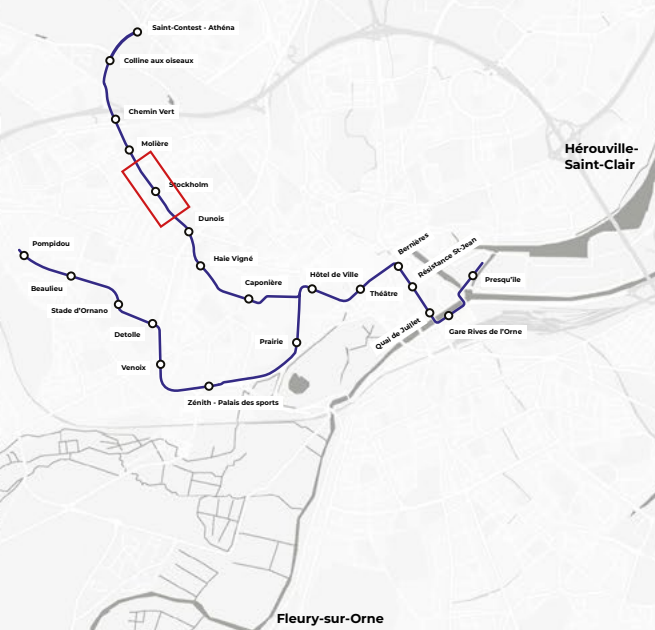

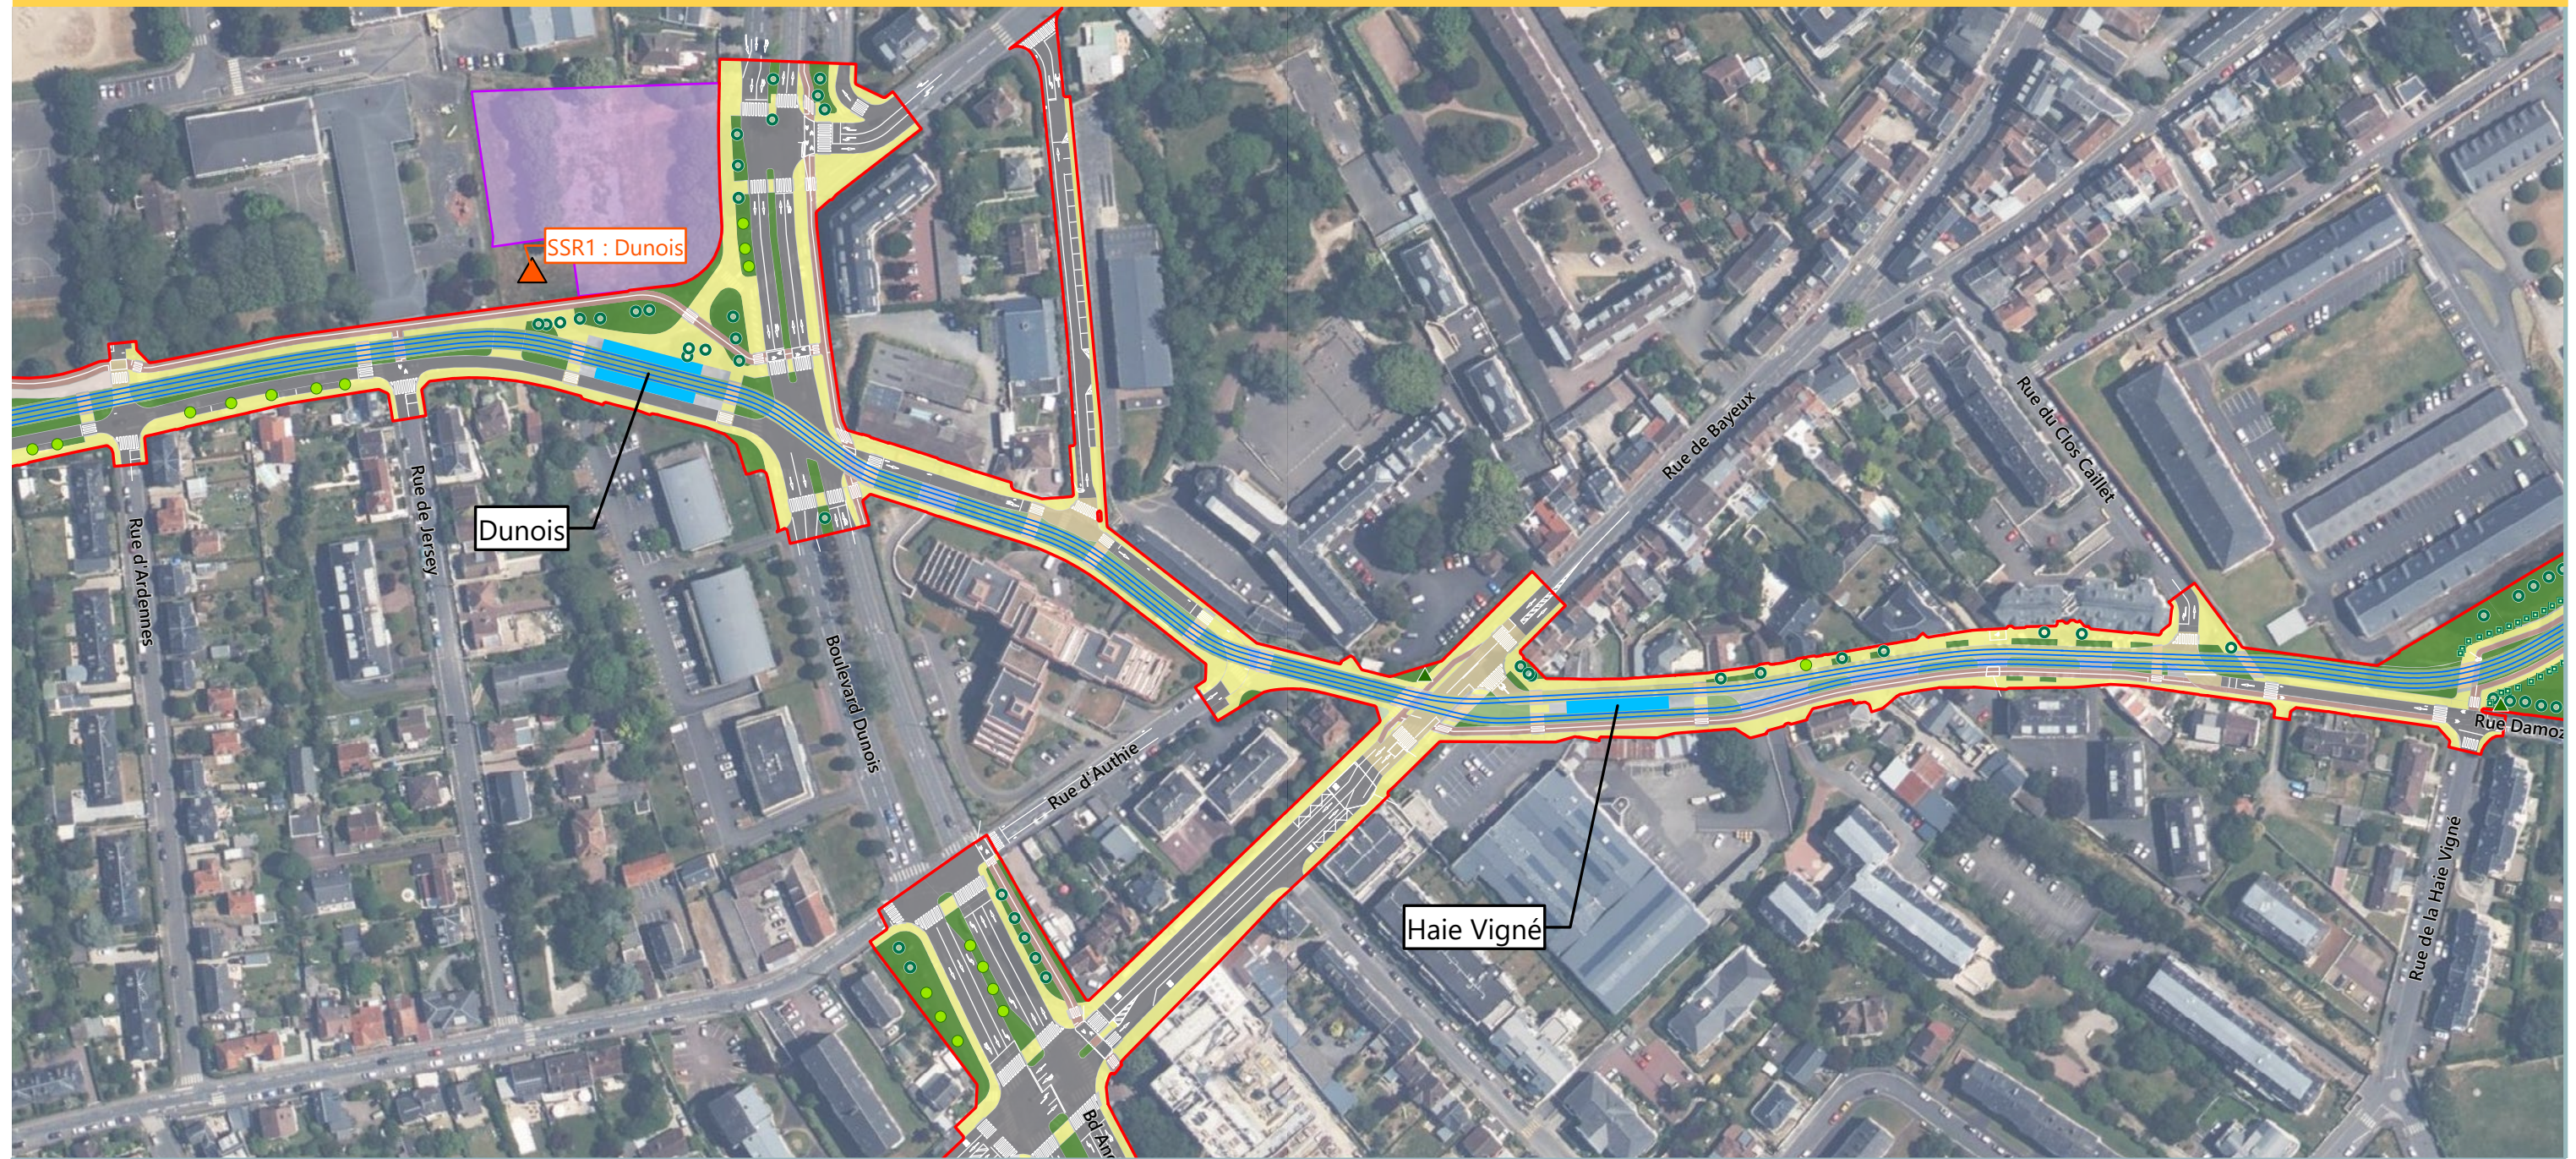


[- - -] Limite de commune


- Limite d'emprise
- Voie tramway
- Station
- ▲ Sous-station
- Base vie

- Espace vert
- Piste cyclable
- Plateforme
- Plateforme traversées cycles
- Plateforme traversées mixtes
- Plateforme traversées piétonnes

- Plateforme végétale
- Trottoir
- Trottoir engazonné piétons
- Trottoir stabilisé
- Voirie
- Voirie sur plateau

- Arbre conservé
- Arbre planté
- ▲ Arbuste projeté
- Haie projetée

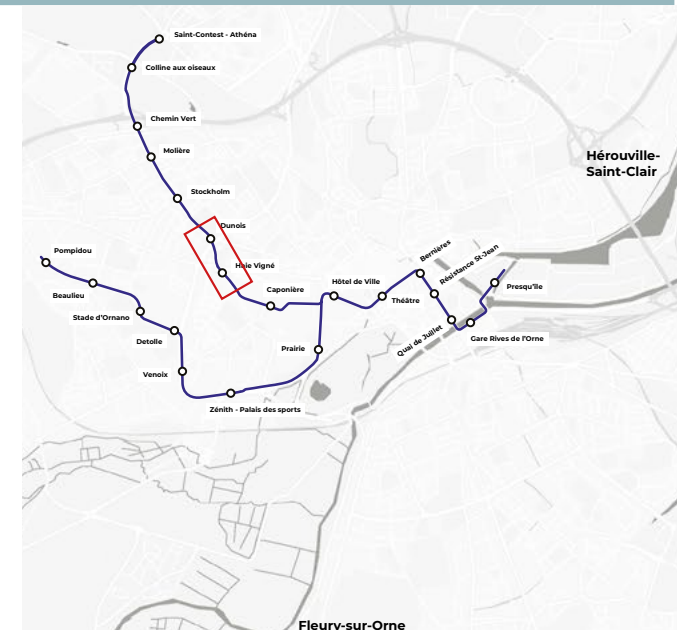

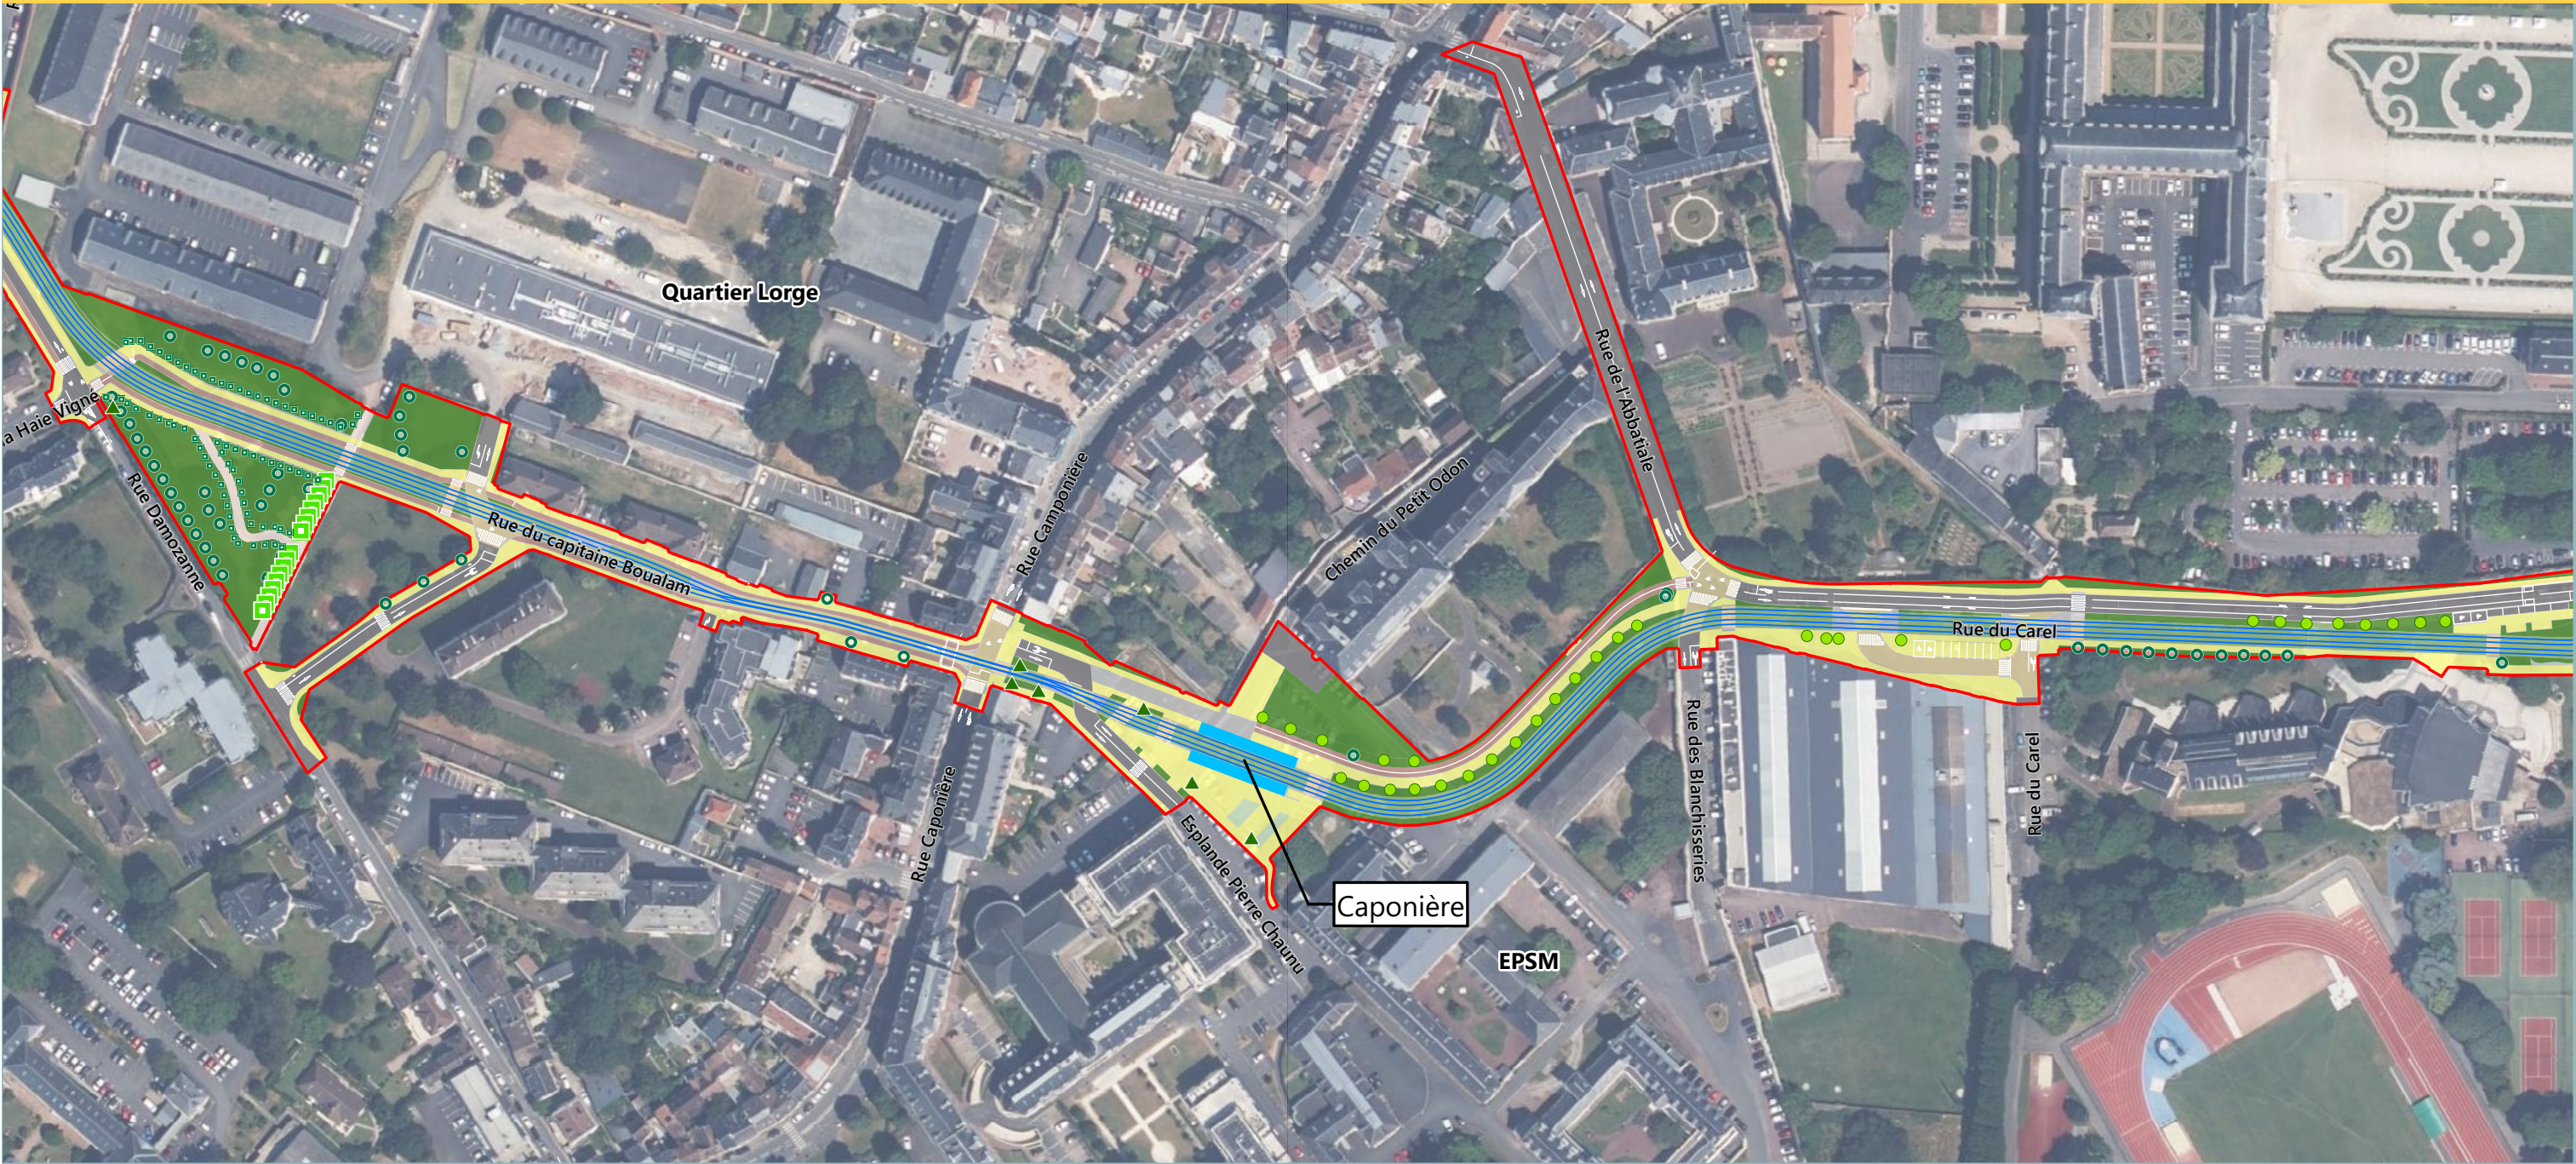

[- - -] Limite de commune

[] Limite d'emprise

[] Voie tramway

[] Station

[] Espace vert

[] Piste cyclable

[] Plateforme

[] Plateforme traversées cycles

[] Plateforme traversées mixtes

[] Plateforme traversées piétonnes

[] Plateforme végétale

[] Trottoir

[] Trottoir engazonné piétons

[] Trottoir stabilisé

[] Voirie

[] Voirie sur plateau


[] Arbre conservé


[] Arbre planté

[] Arbuste projeté

[] Haie conservée

[] Haie projetée

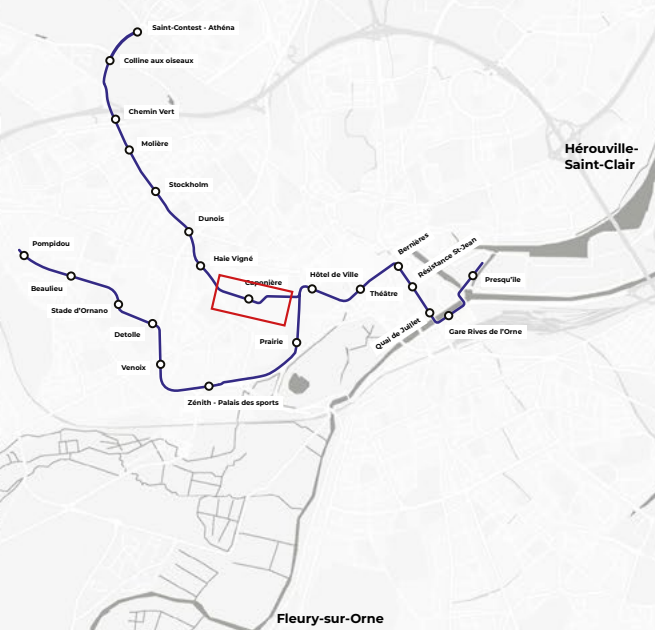

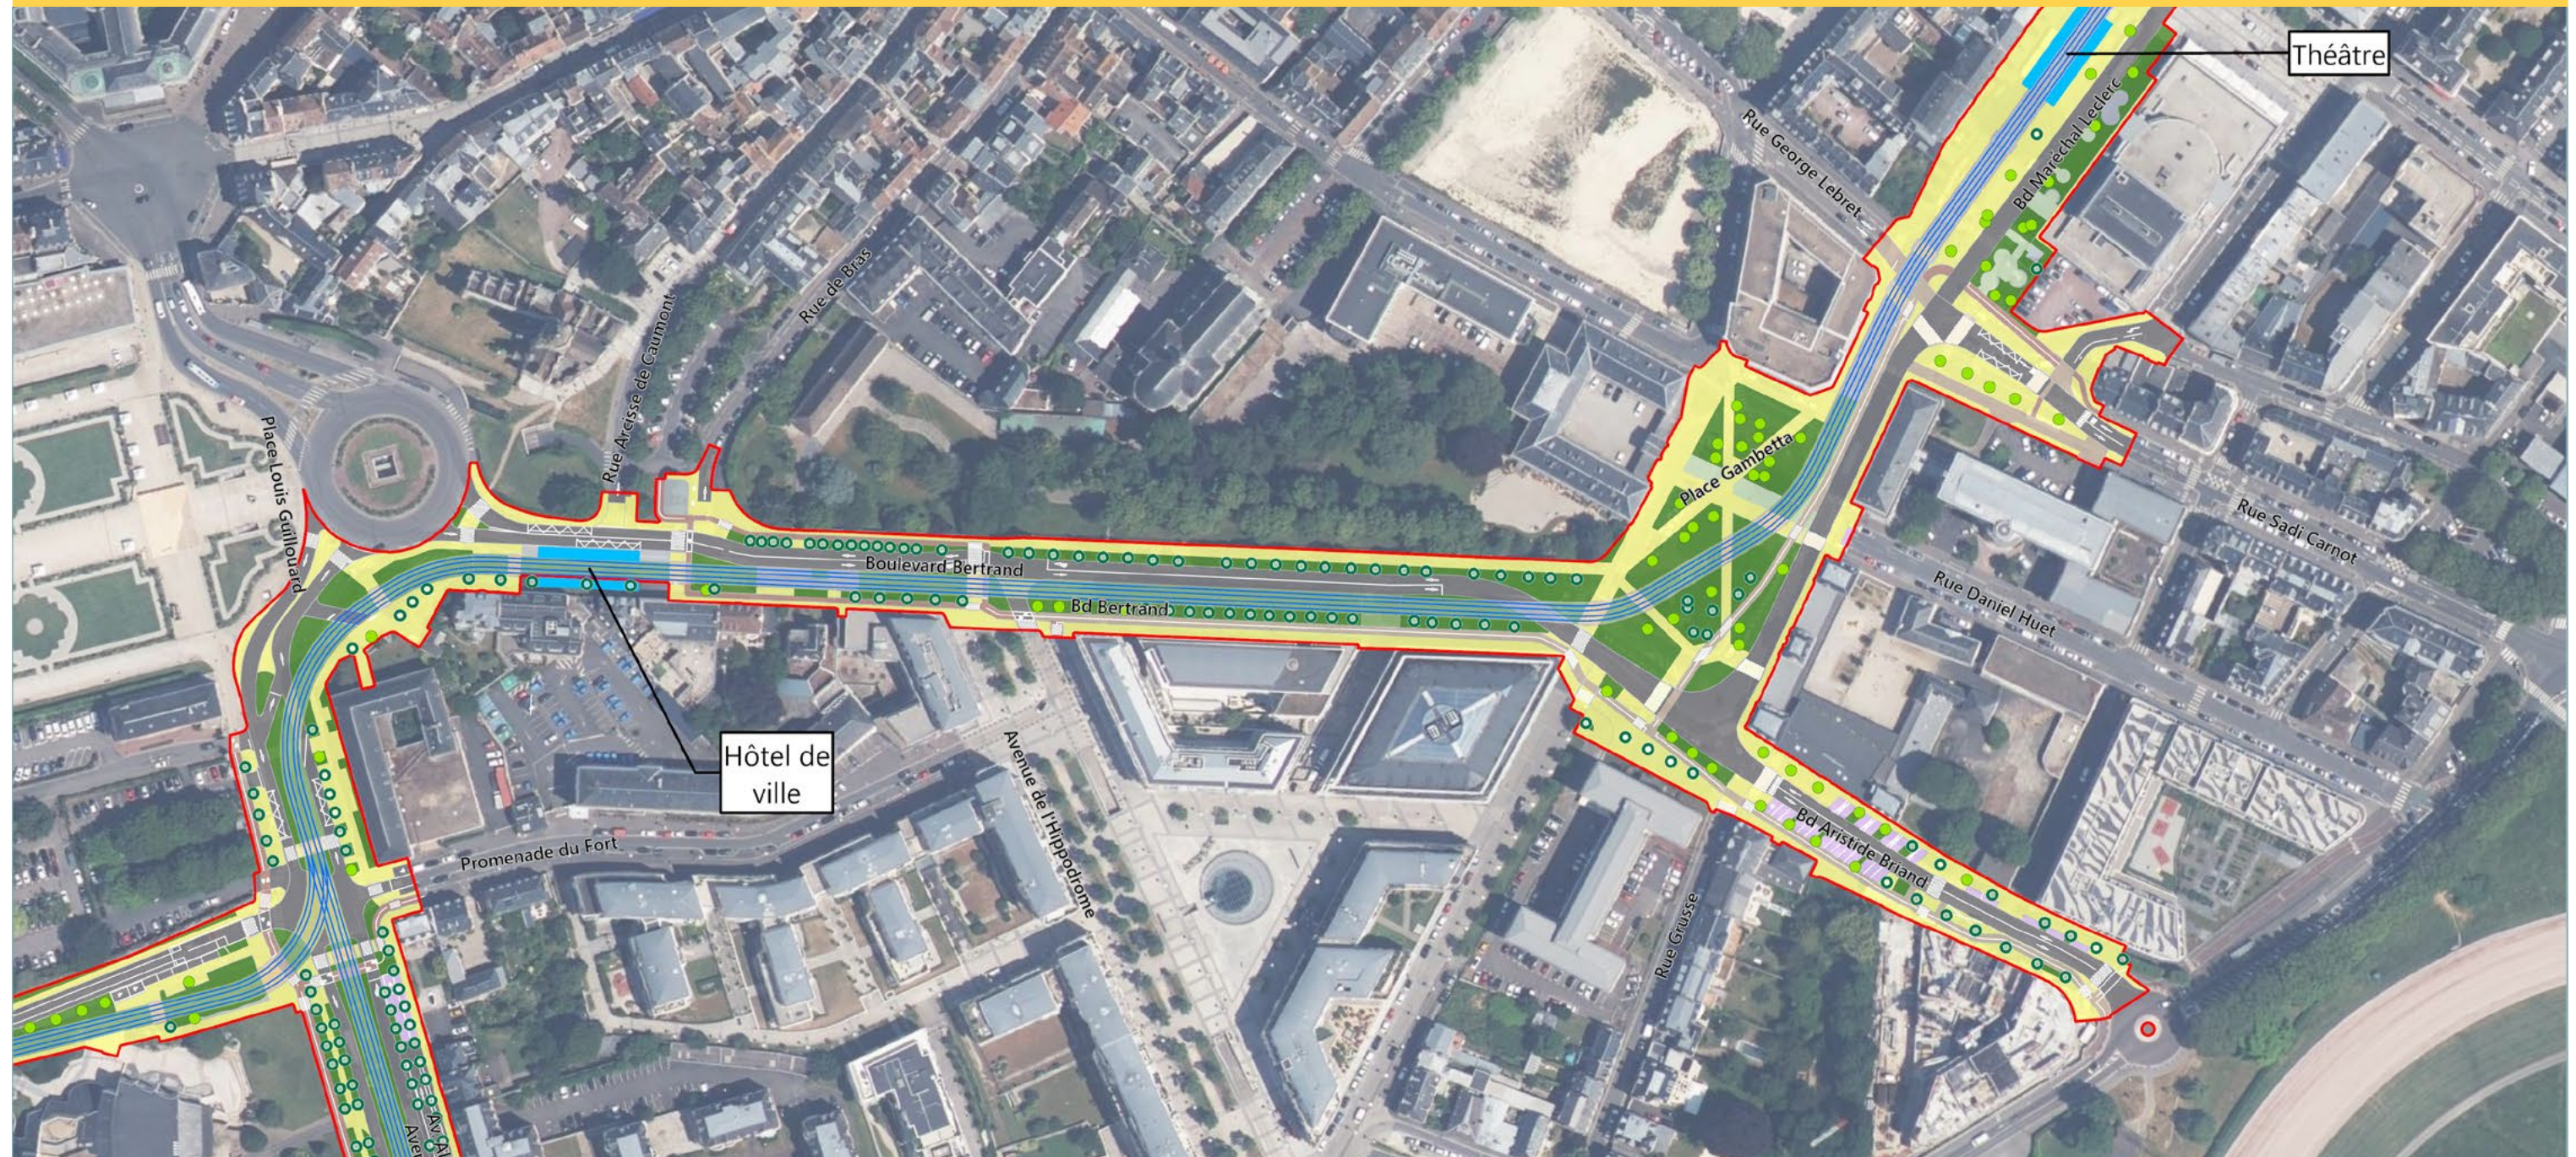

[- - -] Limite de commune

[] Limite d'emprise

[] Voie tramway

[] Station

[] Espace vert

[] Piste cyclable

[] Plateforme

[] Plateforme traversées cycles

[] Plateforme traversées mixtes

[] Plateforme traversées piétonnes

[] Plateforme végétale

[] Stationnement


[] Trottoir




[] Trottoir engazonné piétons

[] Voirie

[] Arbre conservé

[] Arbre planté

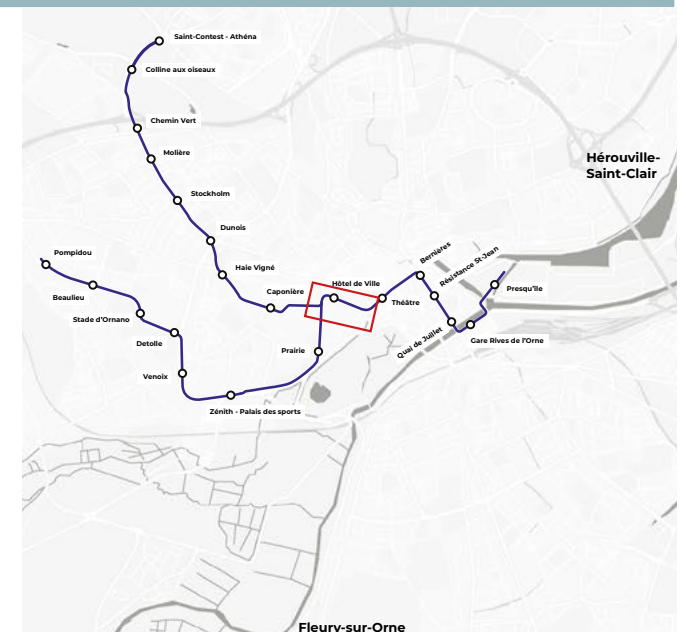

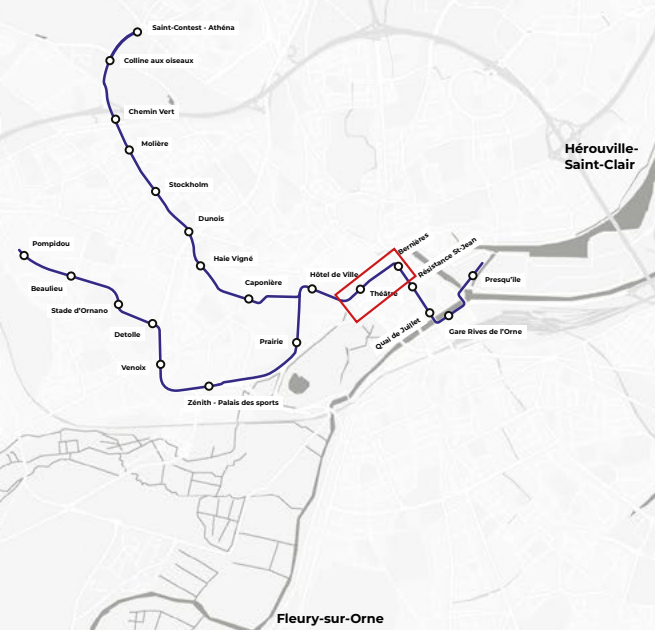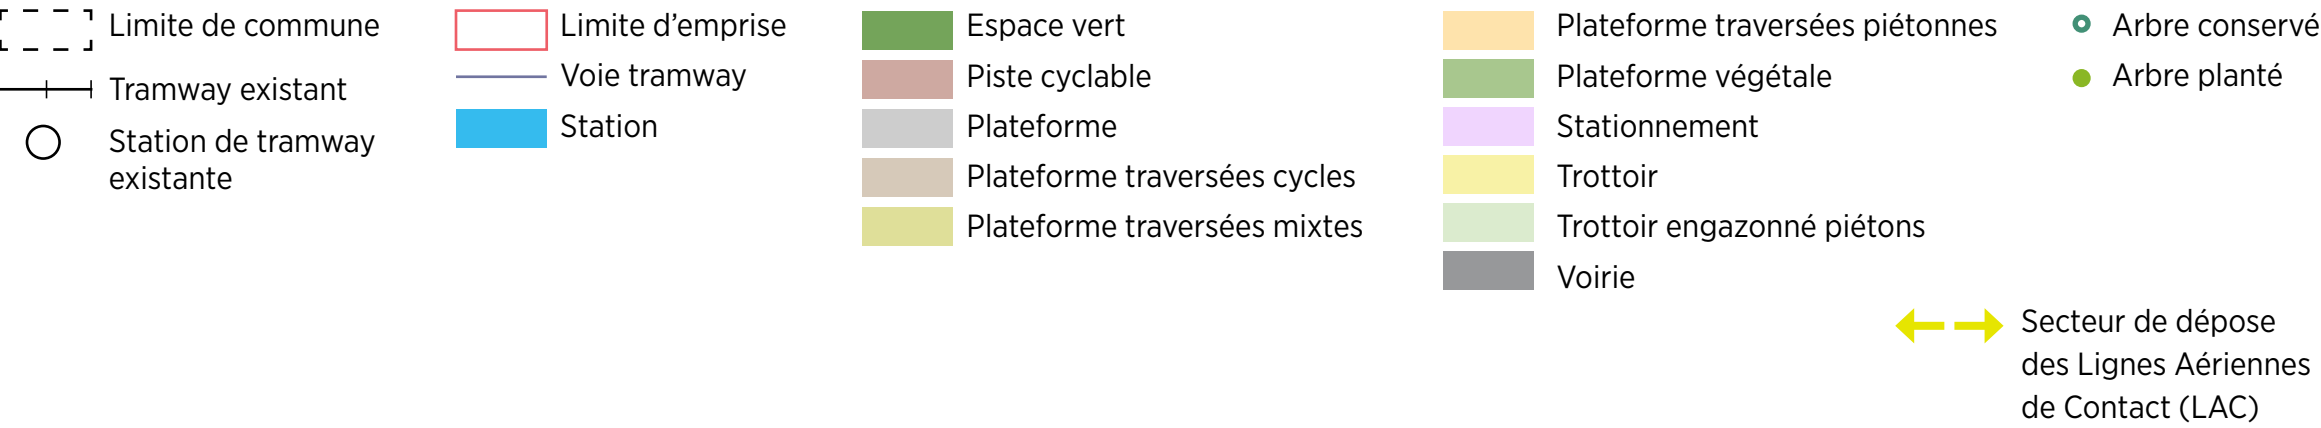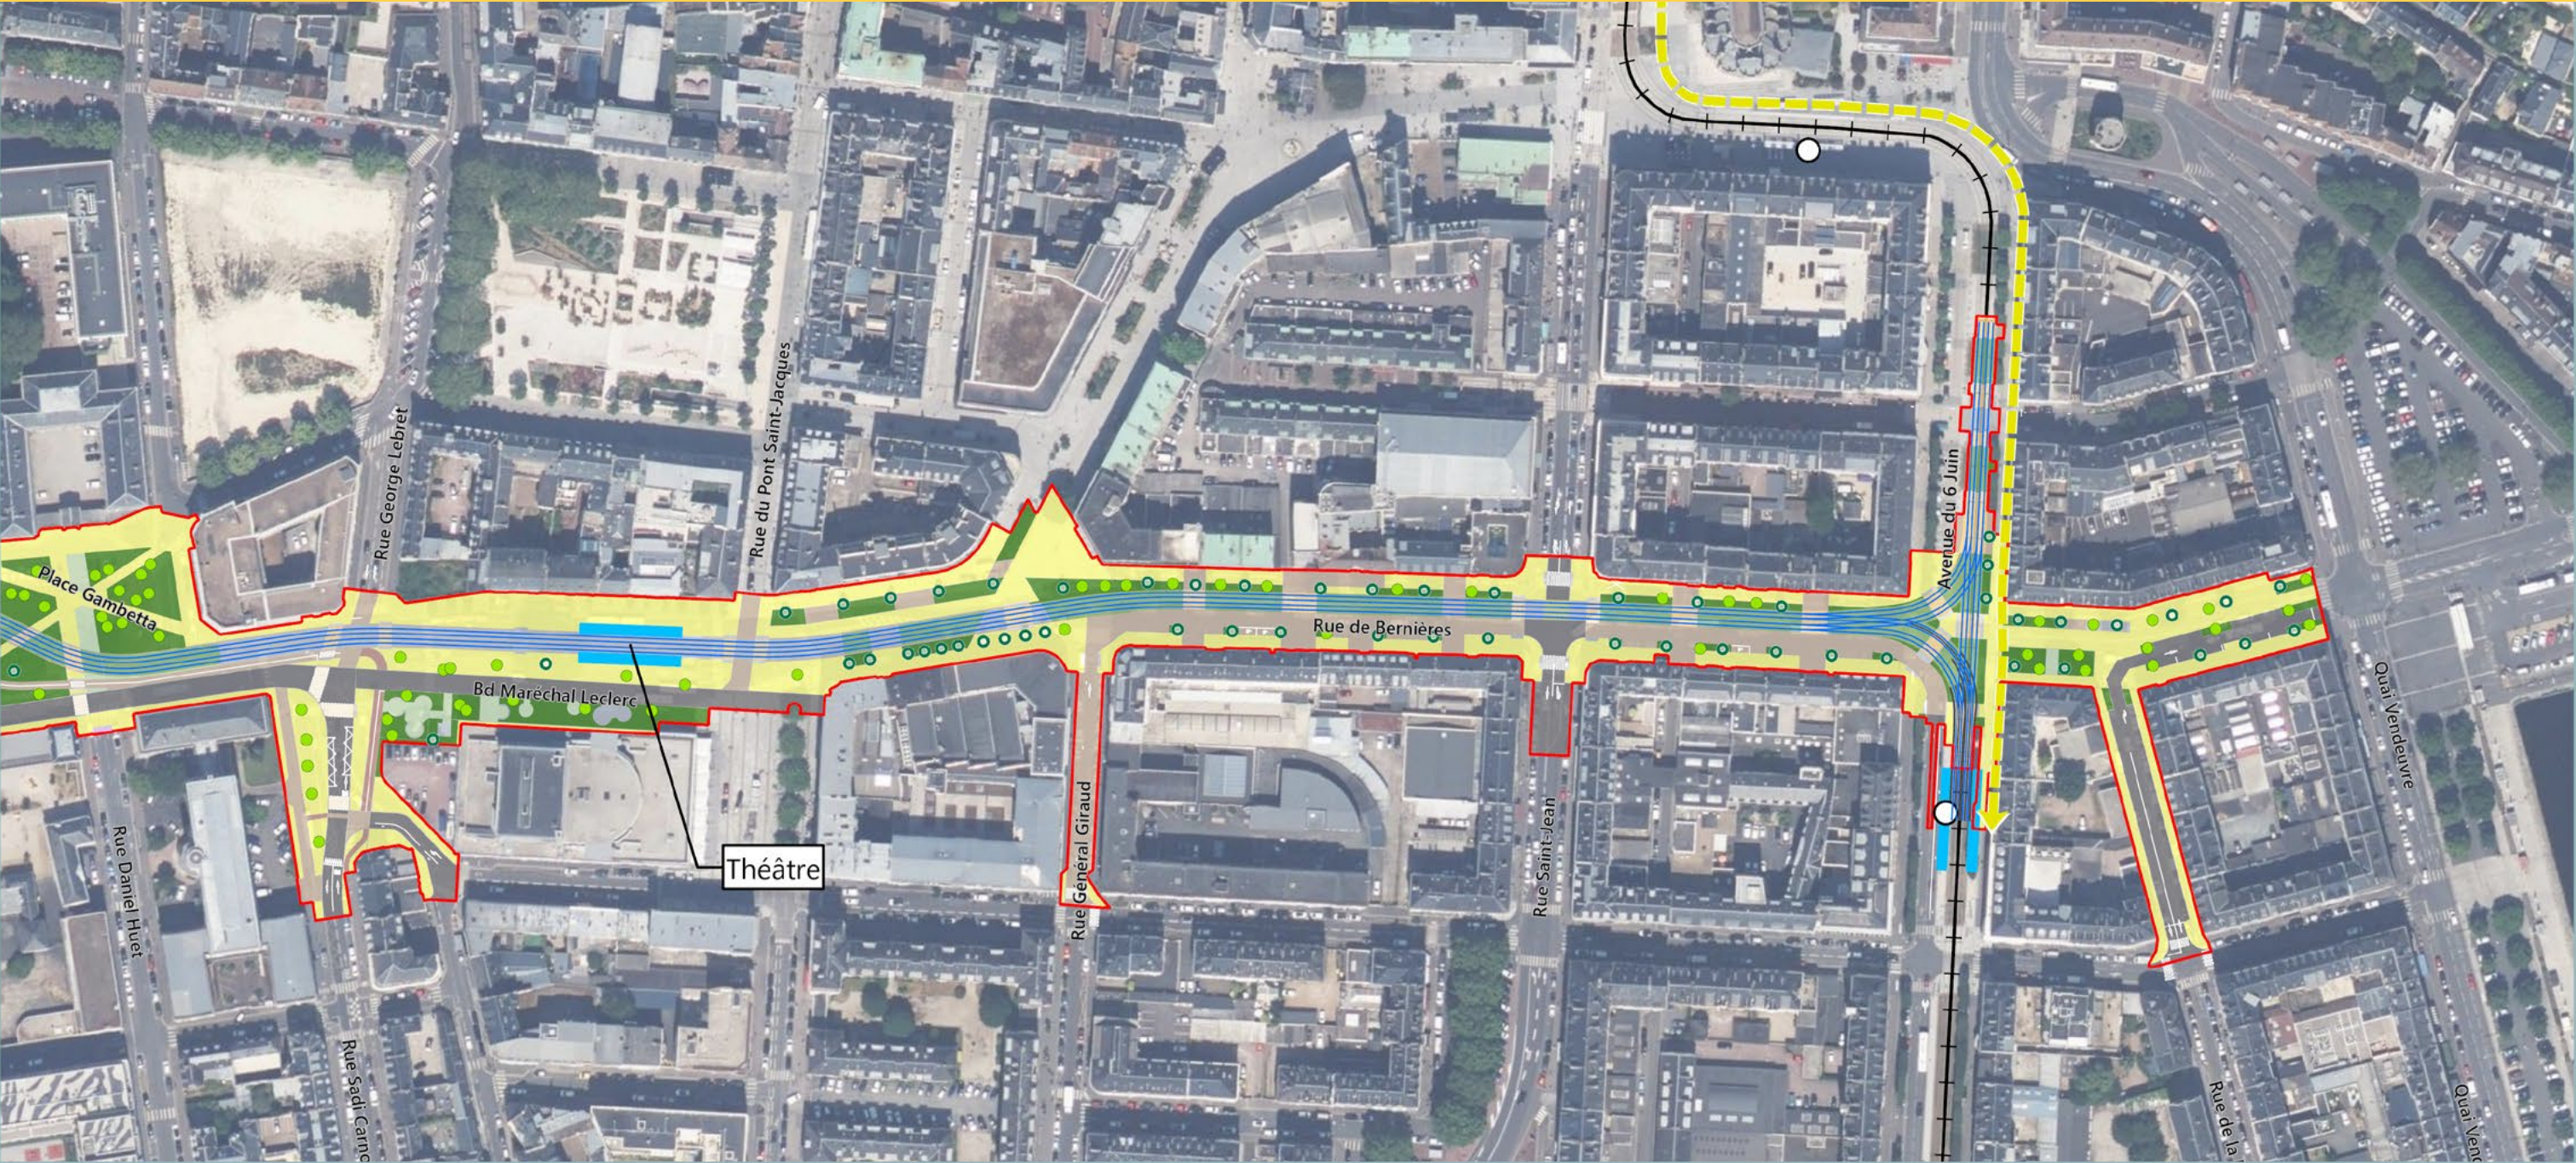



-  Limite de commune
 Tramway existant
 Station de tramway existante


-  Limite d'emprise
 Voie tramway
 Station

- Espace vert
- Plateforme
- Plateforme traversées cycles
- Plateforme traversées mixtes

- | | |
|---|---------------------------------|
|  | Plateforme traversées piétonnes |
|  | Plateforme végétale |
|  | Trottoir |
|  | Trottoir engazonné piétons |
|  | Voirie |

- Arbre conservé
- Arbre planté

↔ Secteur de dépose
des Lignes Aériennes
de Contact (LAC)

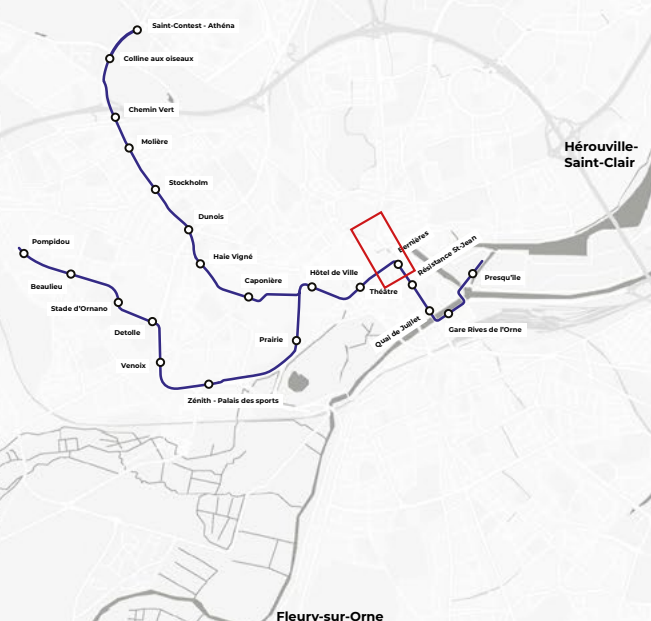




[- - -] Limite de commune


- Limite d'emprise
- Voie tramway
- Station
- Sous-station
- Parking relais
- Base vie

- Espace vert
- Piste cyclable
- Plateforme
- Plateforme traversées cycles
- Plateforme traversées mixtes

- Plateforme traversées piétonnes
- Plateforme végétale
- Stationnement
- Trottoir
- Trottoir engazonné piétons
- Voirie

- Arbre conservé
- Arbre planté

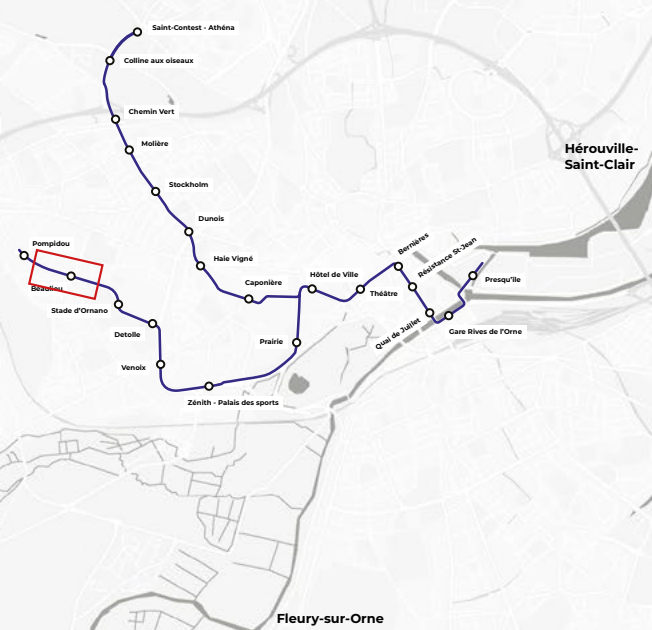

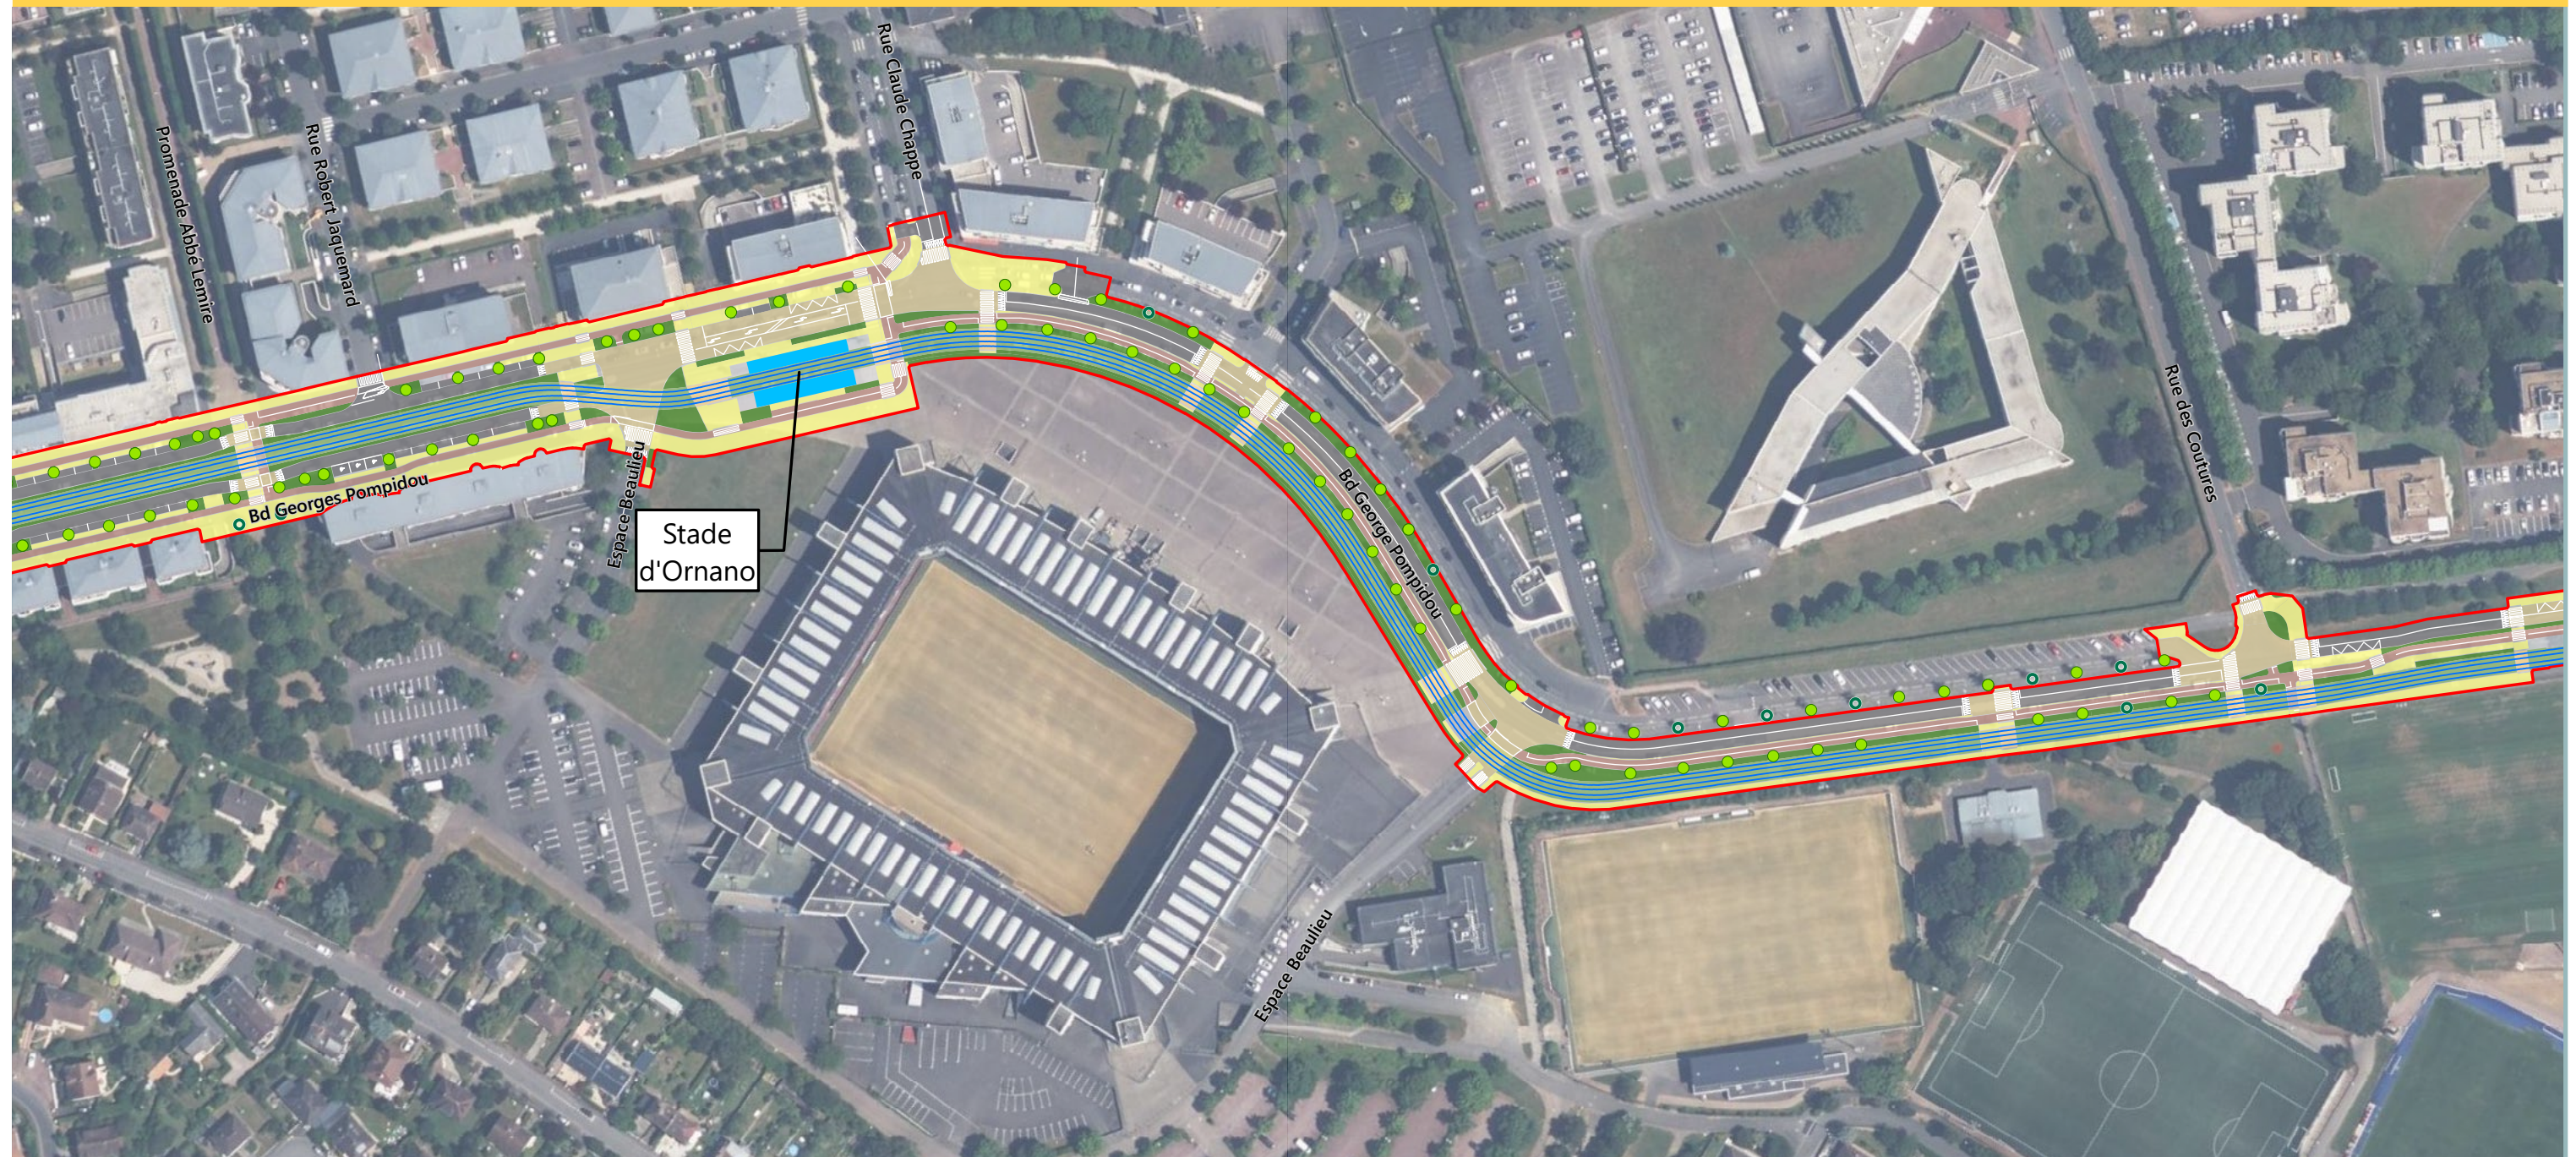

--- Limite de commune

— Limite d'emprise

— Voie tramway

Station

Espace vert

Piste cyclable

Plateforme

Plateforme traversées cycles

Plateforme traversées mixtes

Plateforme traversées piétonnes

Plateforme végétale


Trottoir


Voirie

Voirie sur plateau

Arbre conservé

Arbre planté

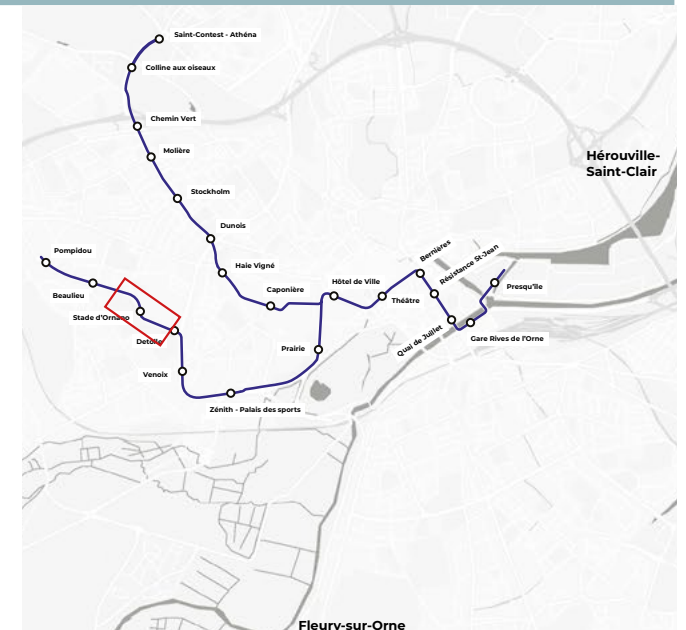

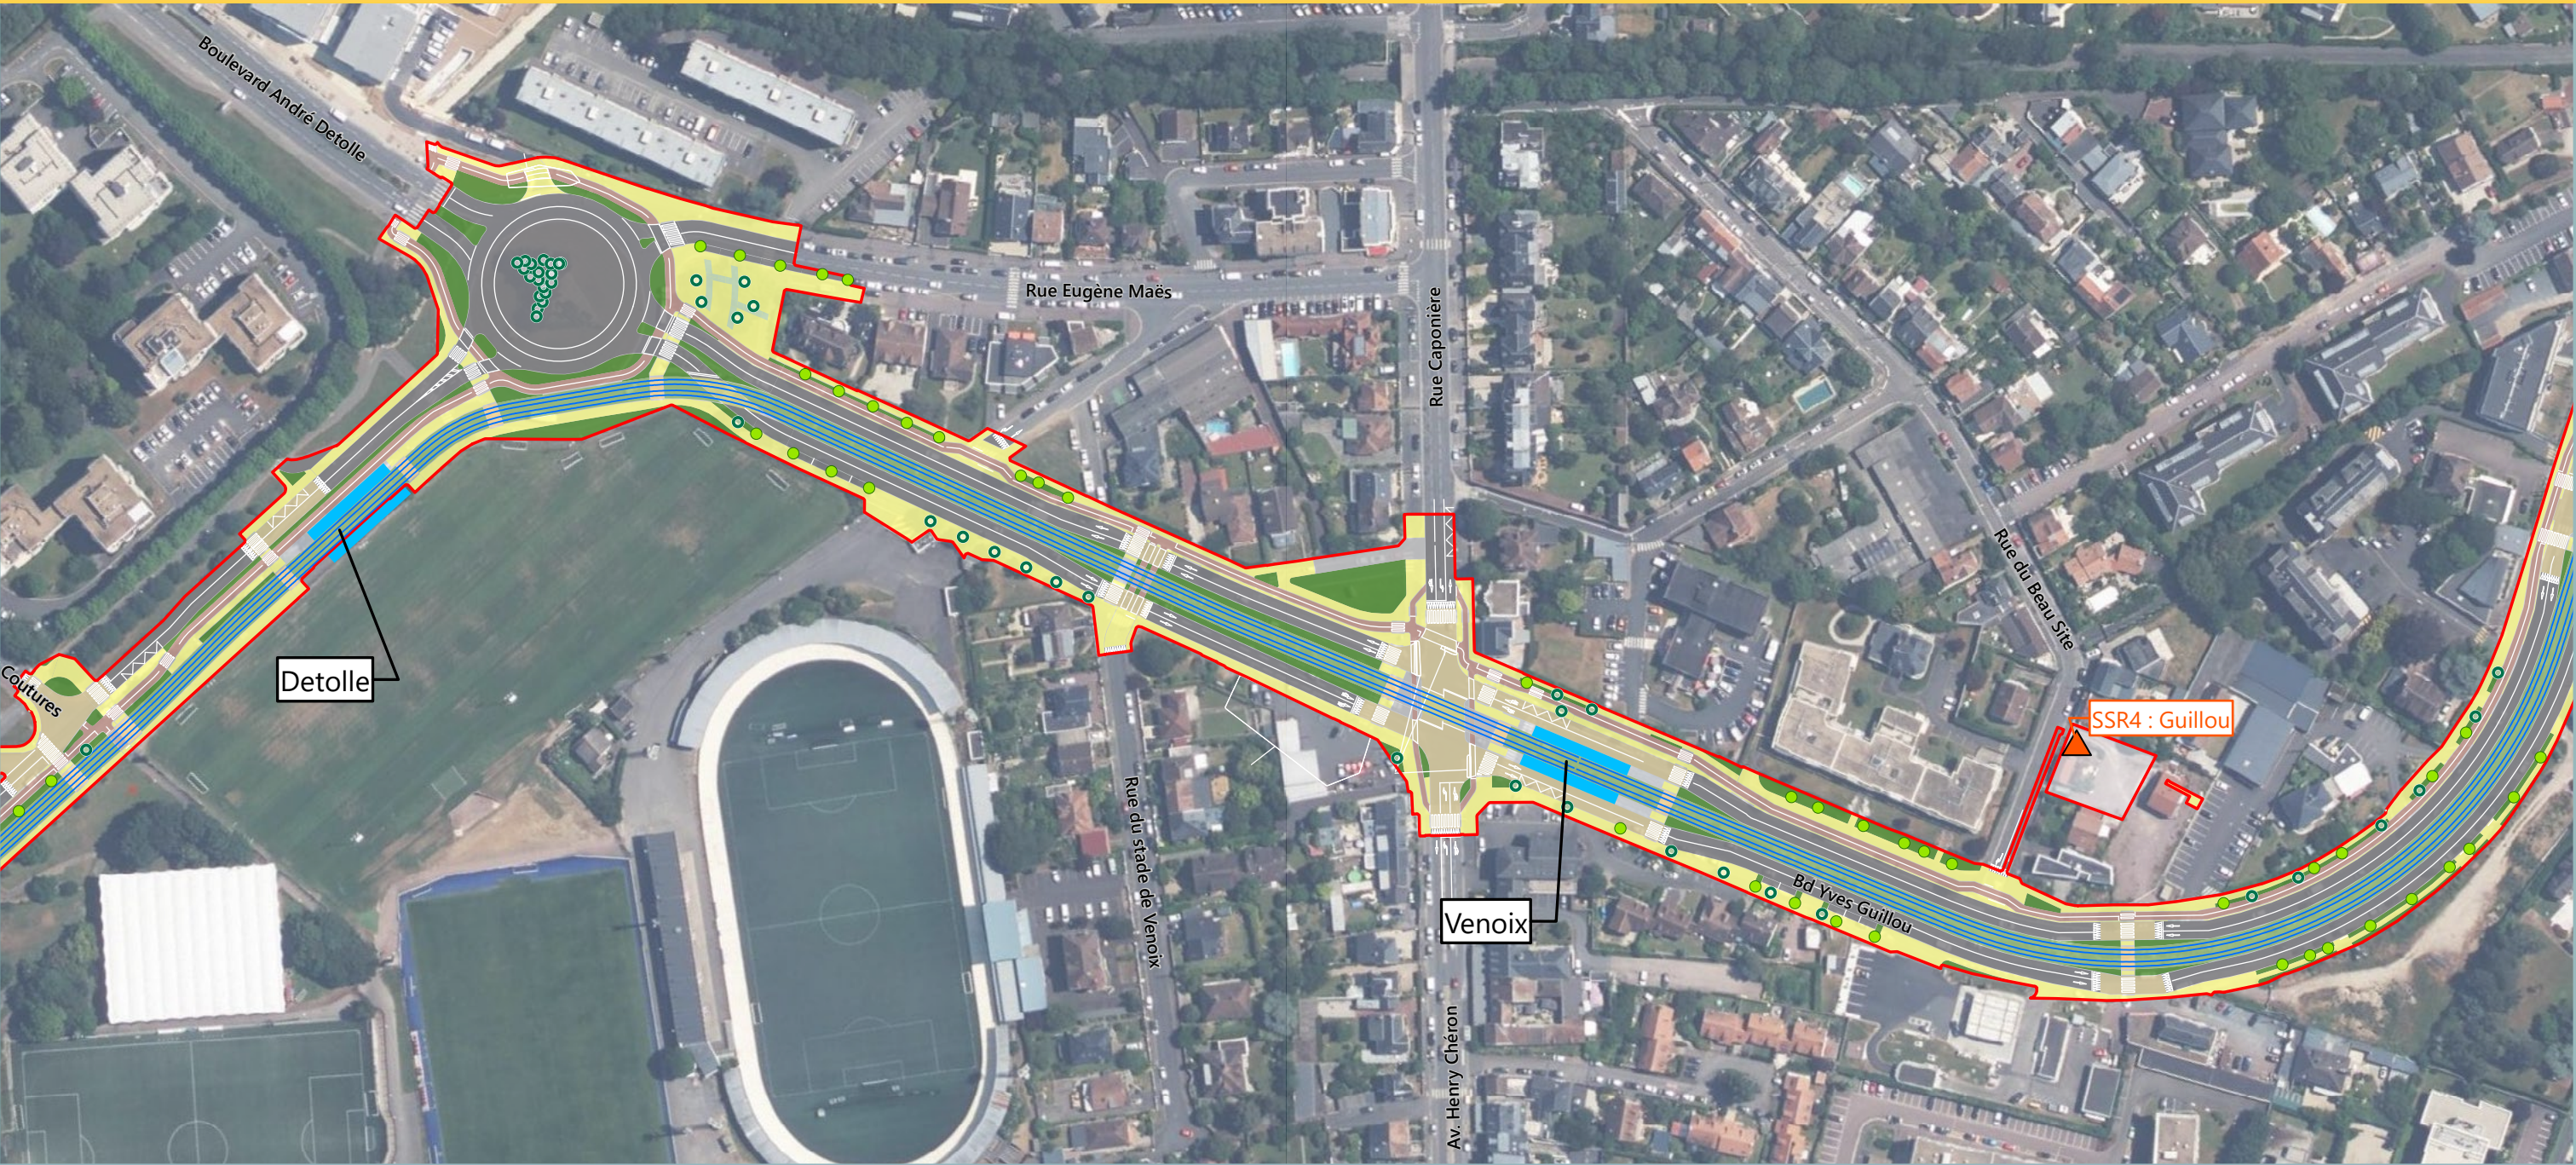


[- - -] Limite de commune


- Limite d'emprise
- Voie tramway
- Station
- Sous-station

- Espace vert
- Piste cyclable
- Plateforme
- Plateforme traversées cycles
- Plateforme traversées mixtes

- Plateforme traversées piétonnes
- Plateforme végétale
- Trottoir
- Trottoir engazonné piétons
- Voirie
- Voirie sur plateau

- Arbre conservé
- Arbre planté

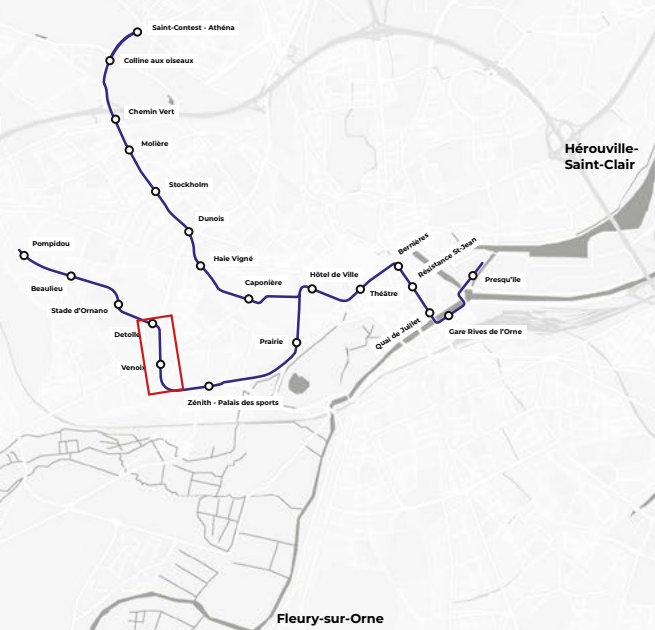

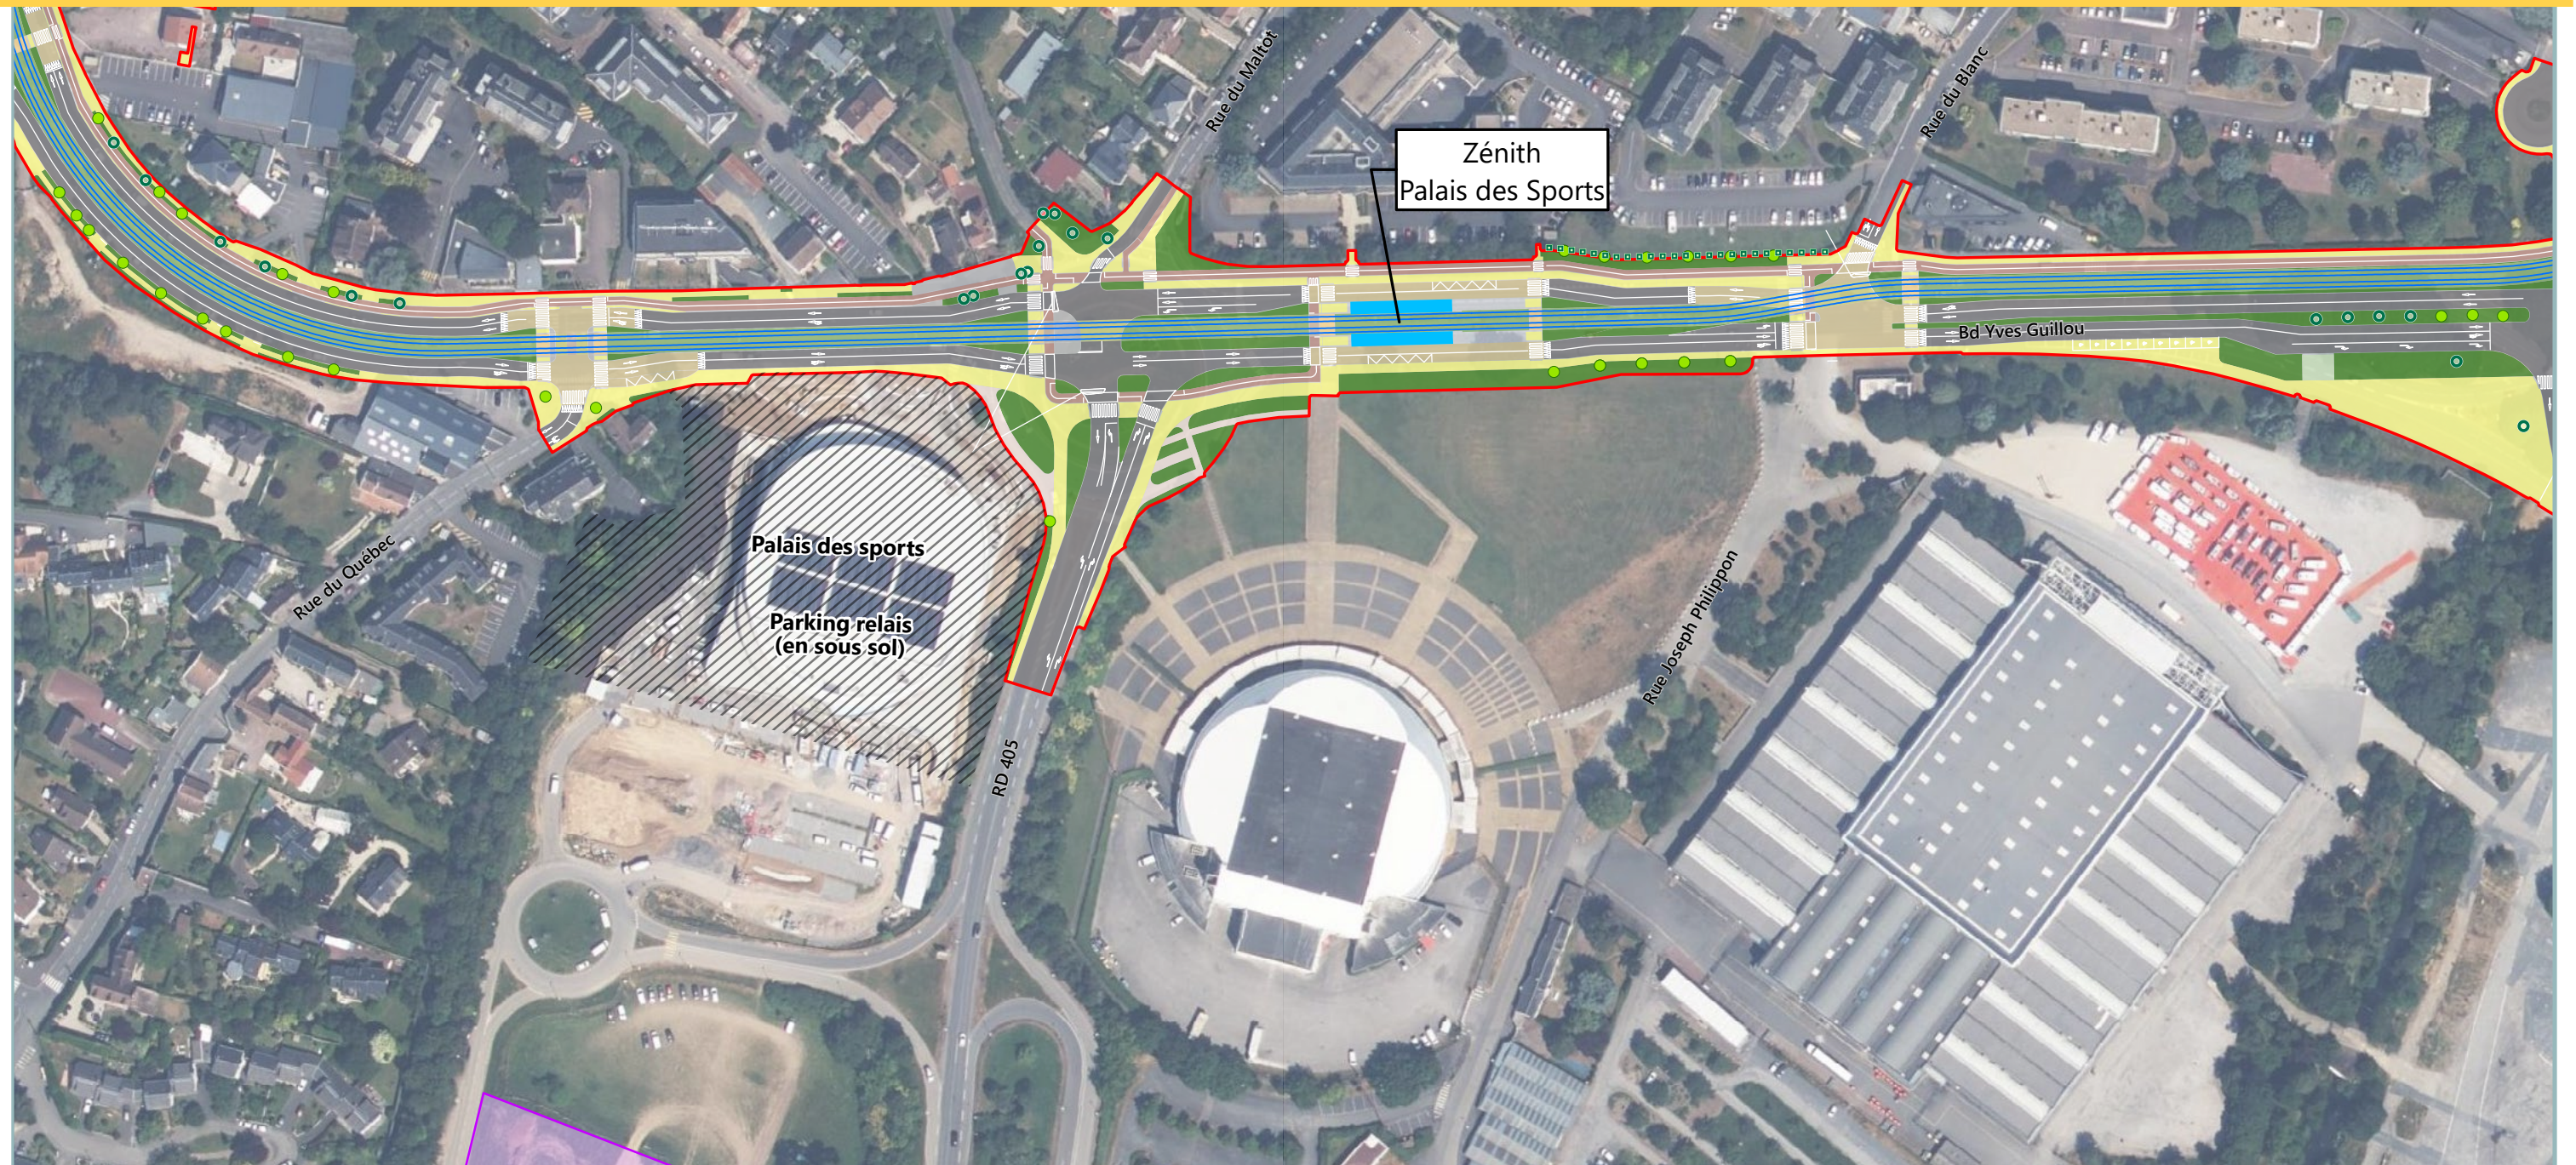

[- - -] Limite de commune

[] Limite d'emprise

— Voie tramway

[] Station

//// Parking relais

[] Base vie

[] Espace vert

[] Piste cyclable

[] Plateforme

[] Plateforme traversées cycles

[] Plateforme traversées mixtes

[] Plateforme traversées piétonnes

[] Plateforme végétale

[] Trottoir

[] Trottoir engazonné piétons

[] Trottoir stabilisé


[] Voirie




[] Voirie sur plateau


● Arbre conservé

● Arbre planté

■ Haie projetée

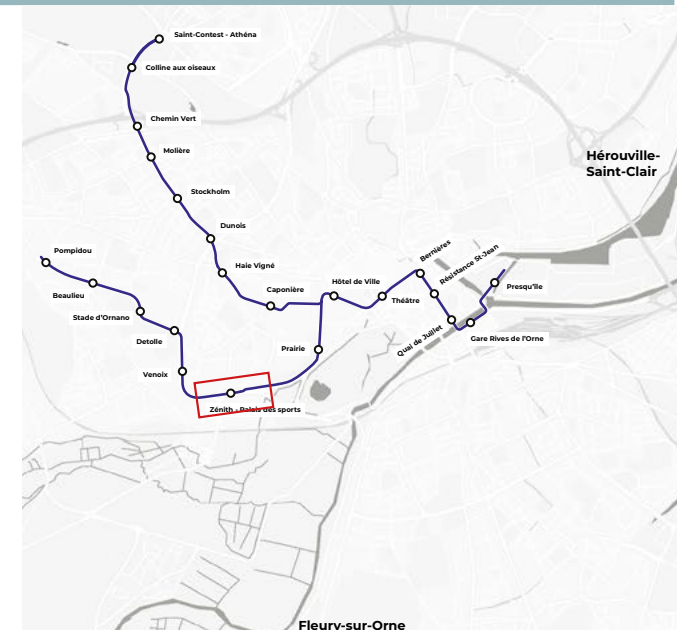

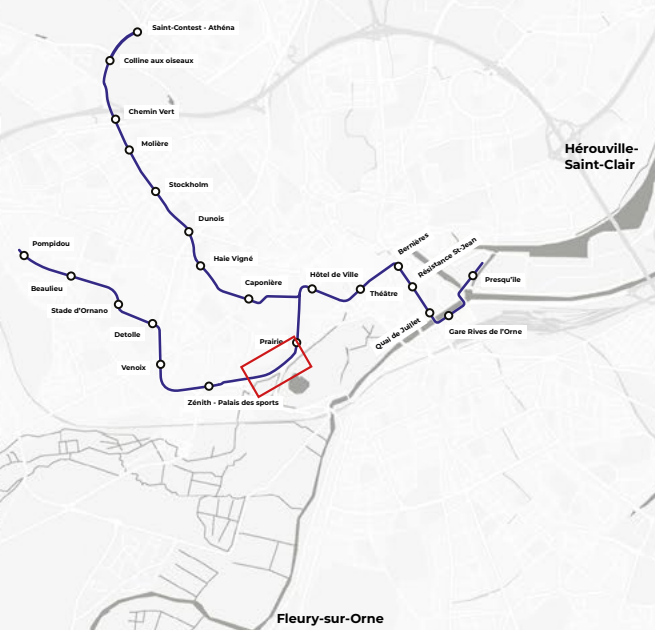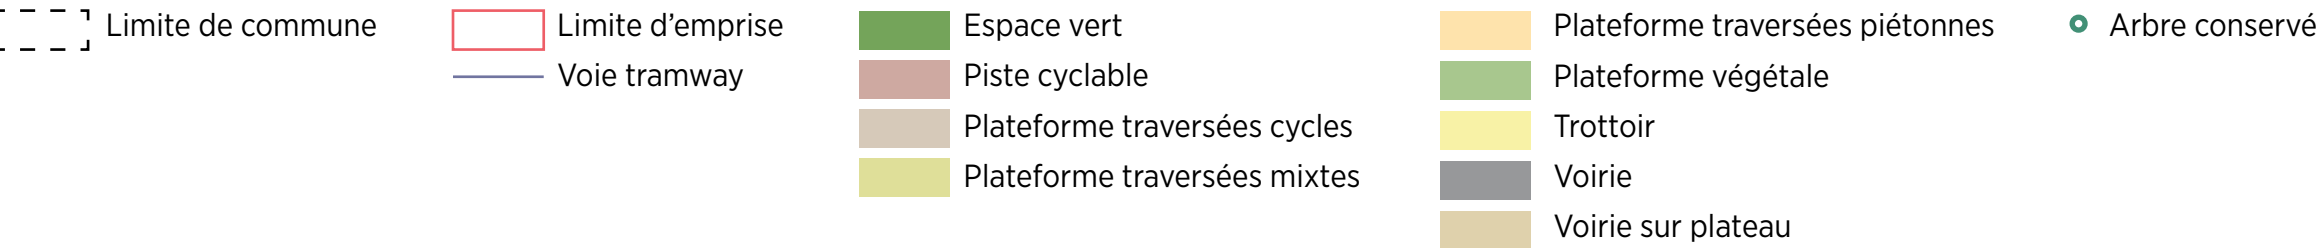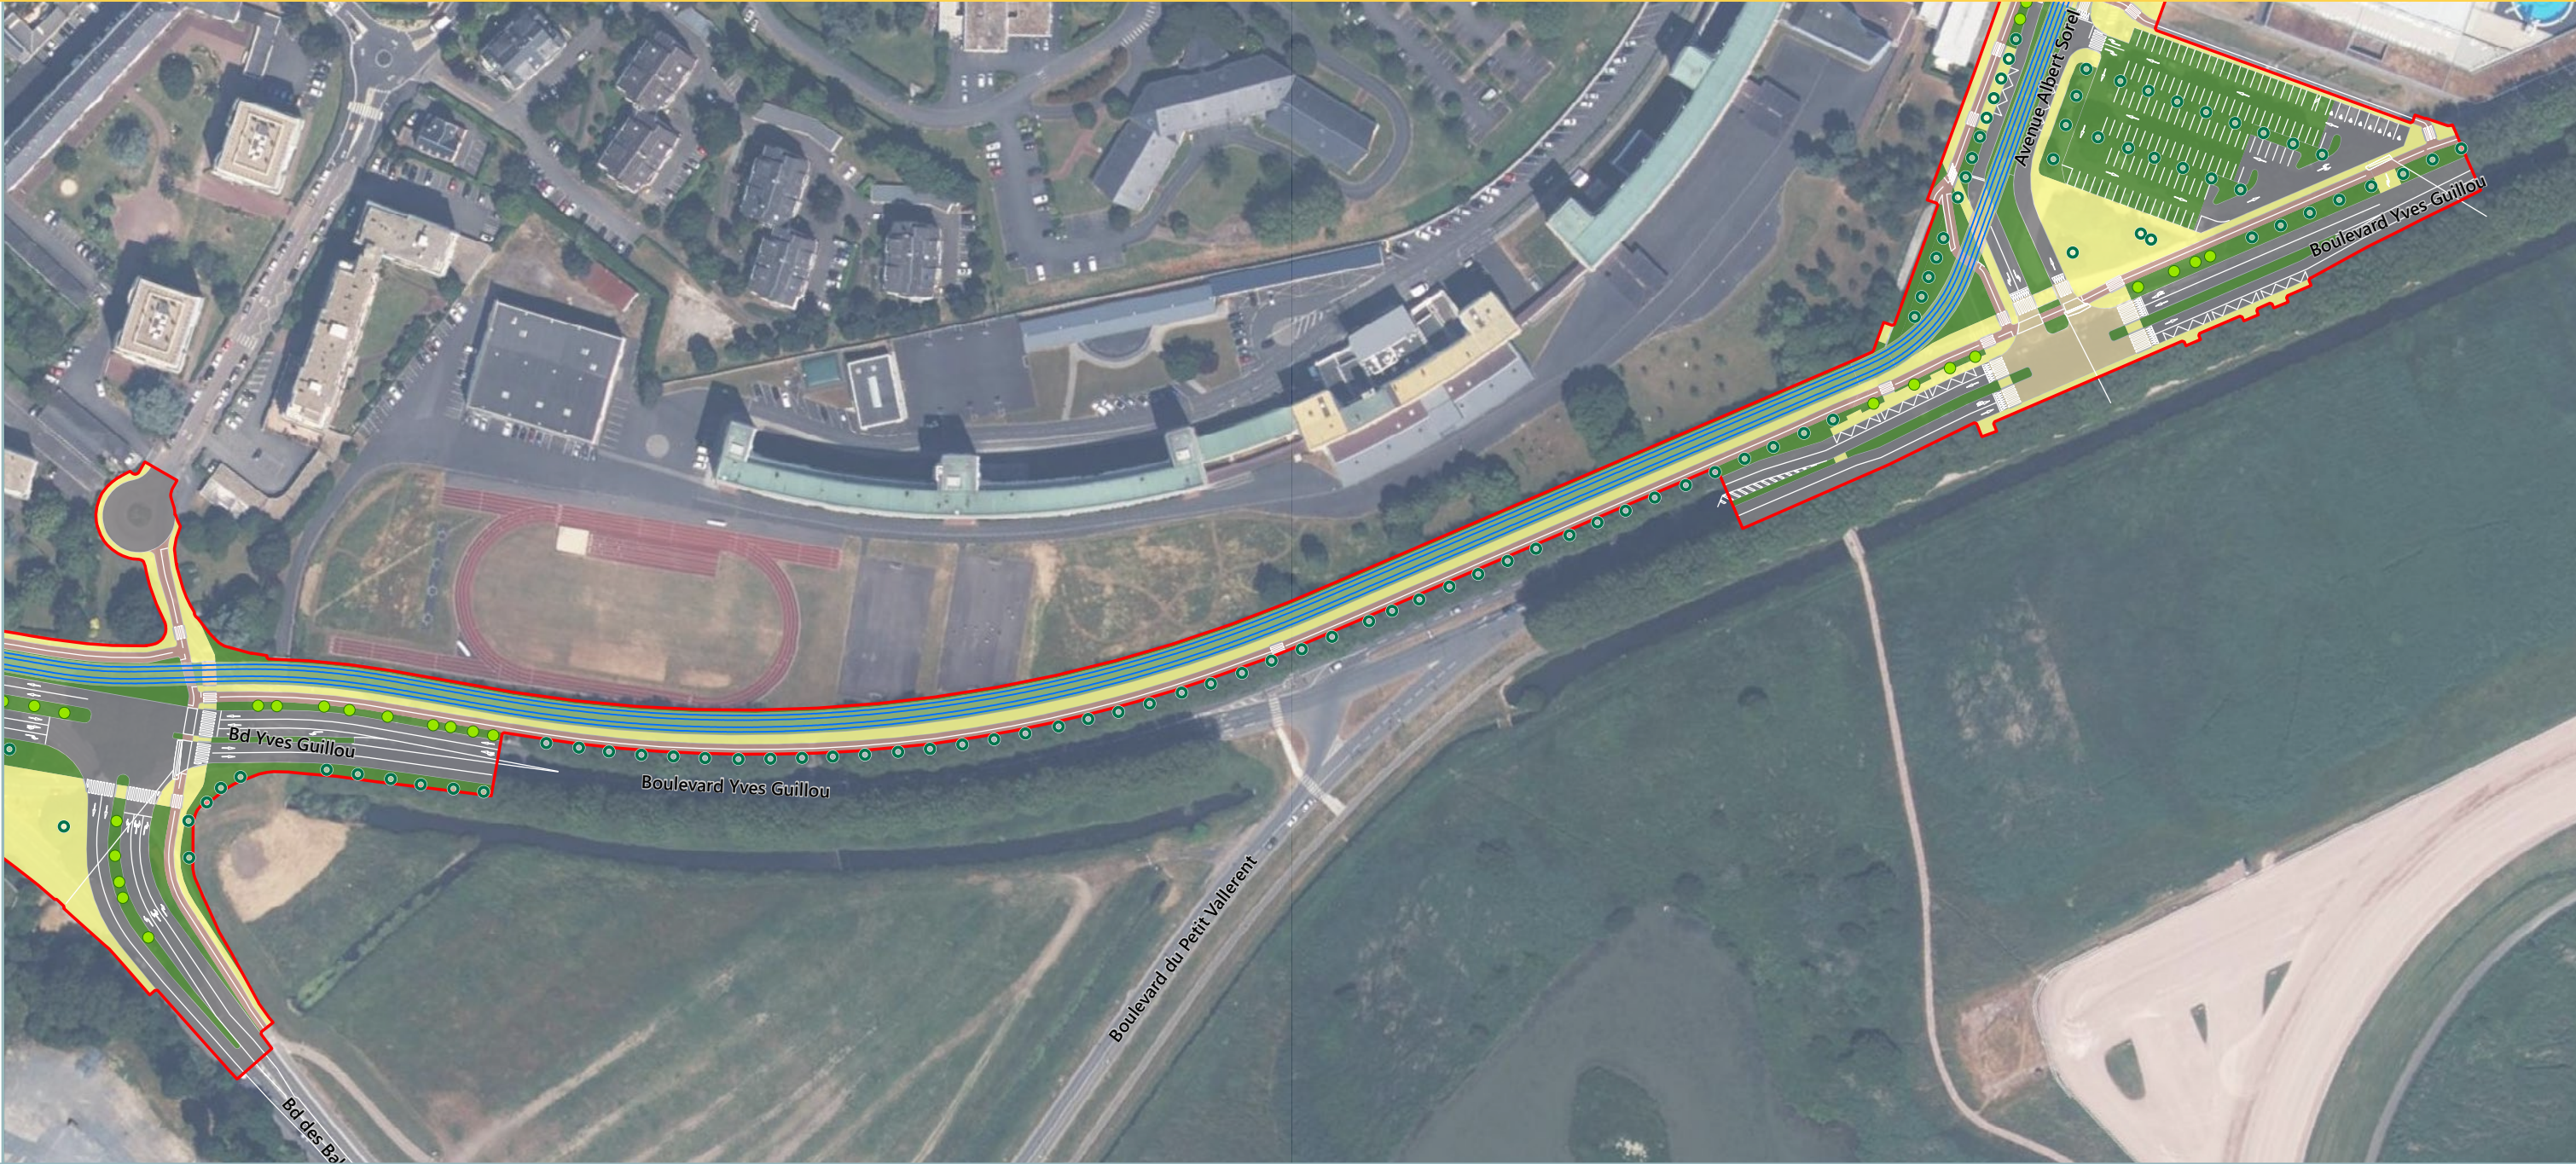

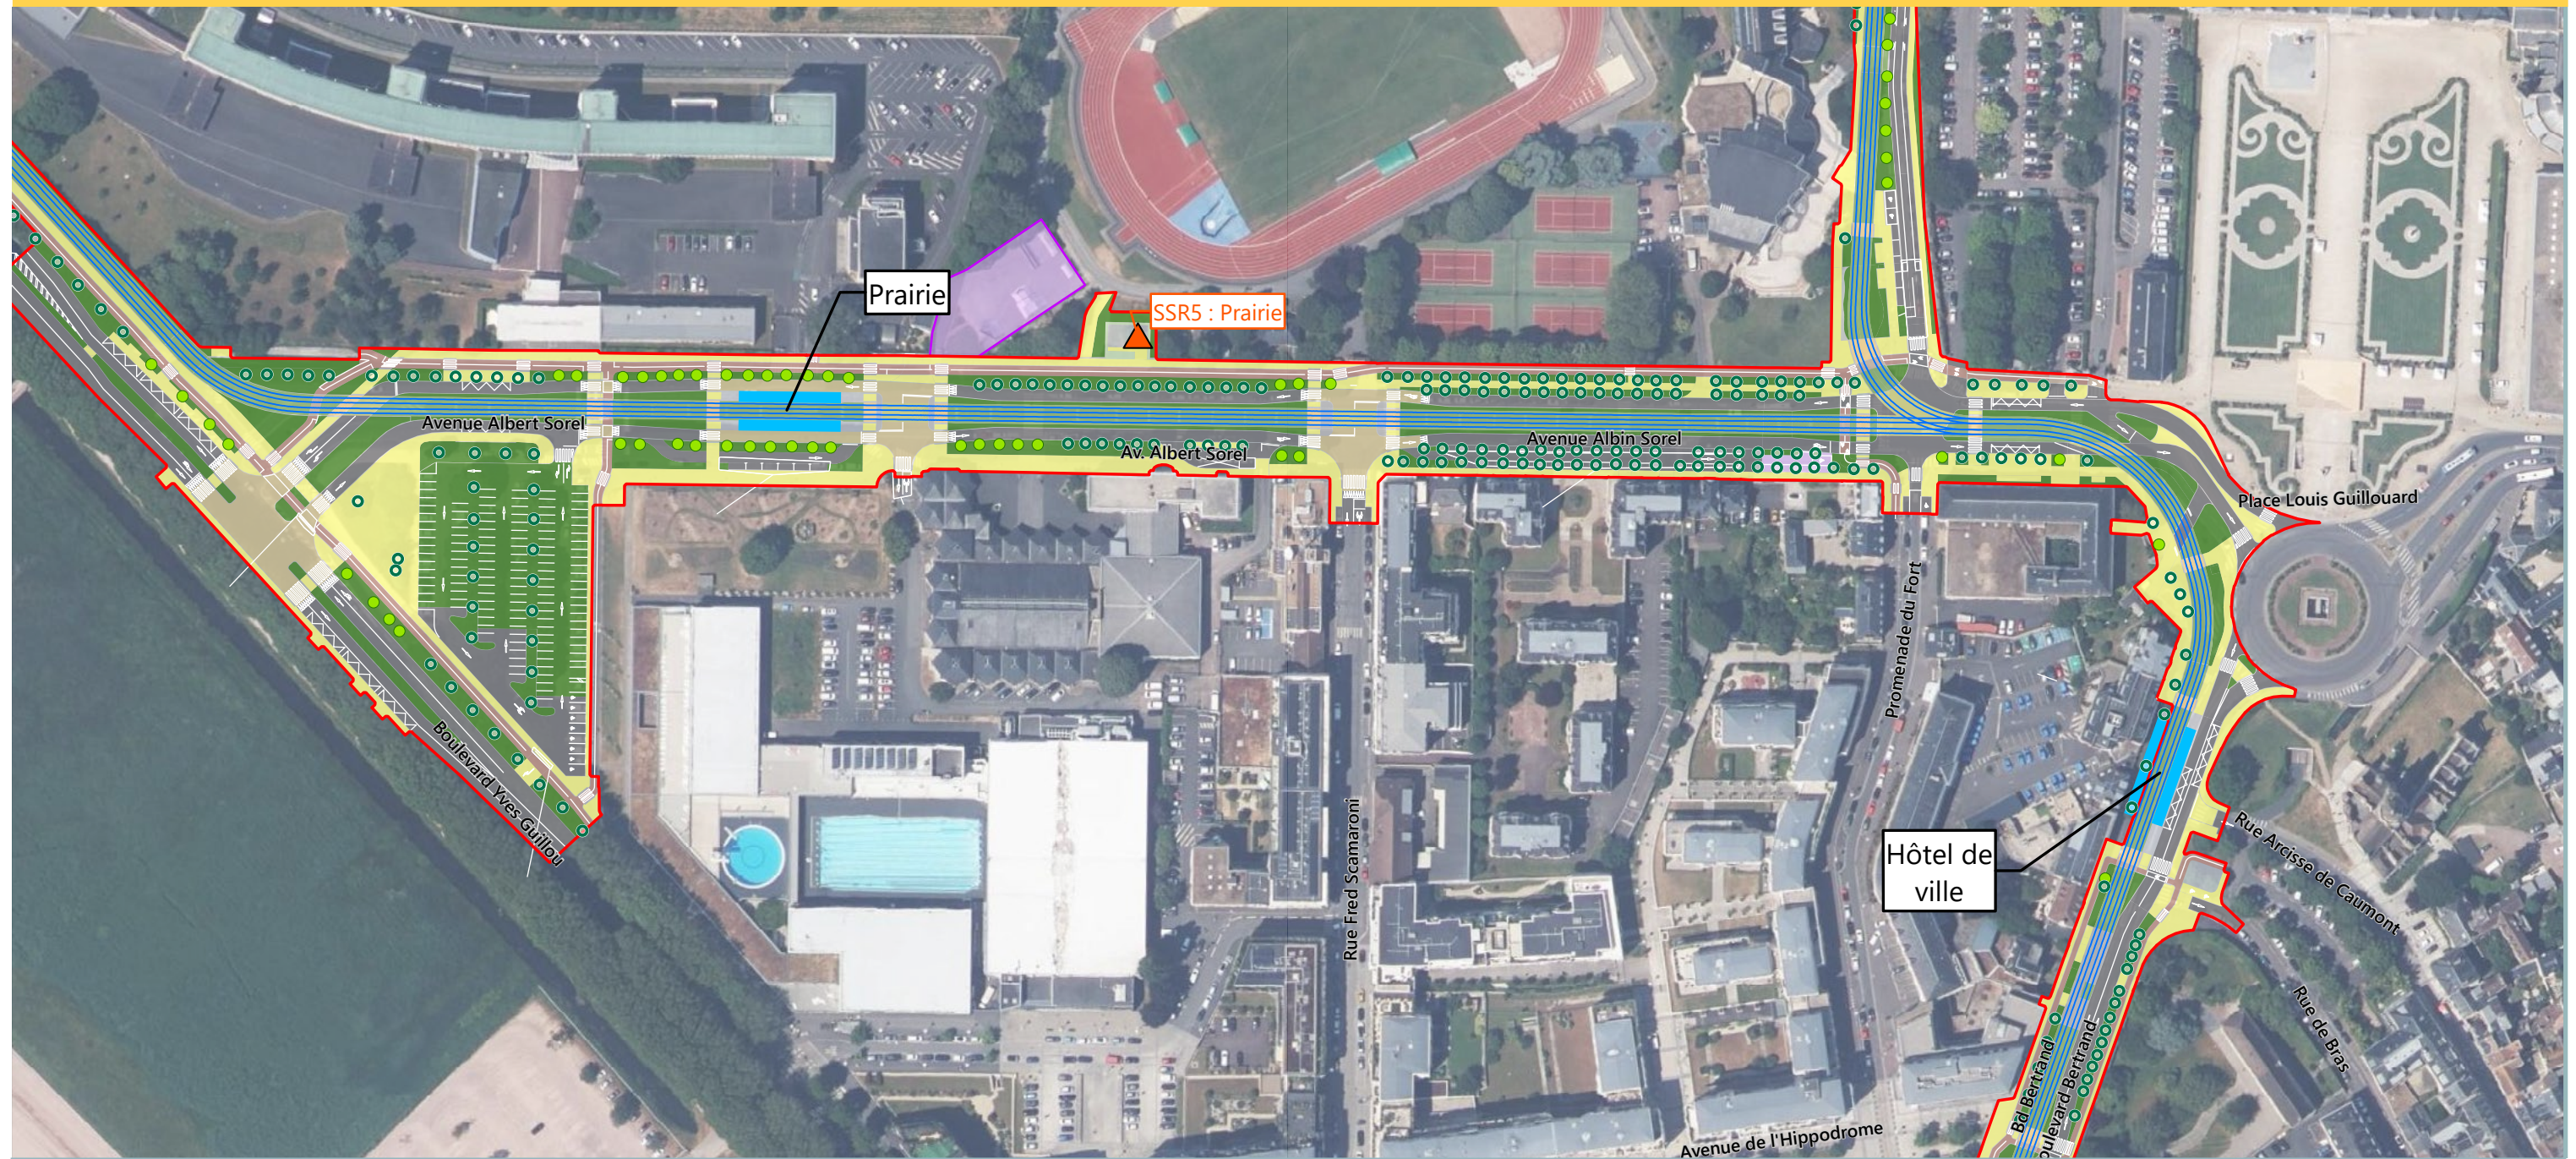


[- - -] Limite de commune


- Limite d'emprise
- Voie tramway
- Station
- ▲ Sous-station
- Base vie

- Espace vert
- Piste cyclable
- Plateforme
- Plateforme traversées cycles
- Plateforme traversées mixtes
- Plateforme traversées piétonnes


- Plateforme végétale
- Stationnement
- Trottoir
- Trottoir engazonné piétons
- Voirie
- Voirie sur plateau

● Arbre conservé

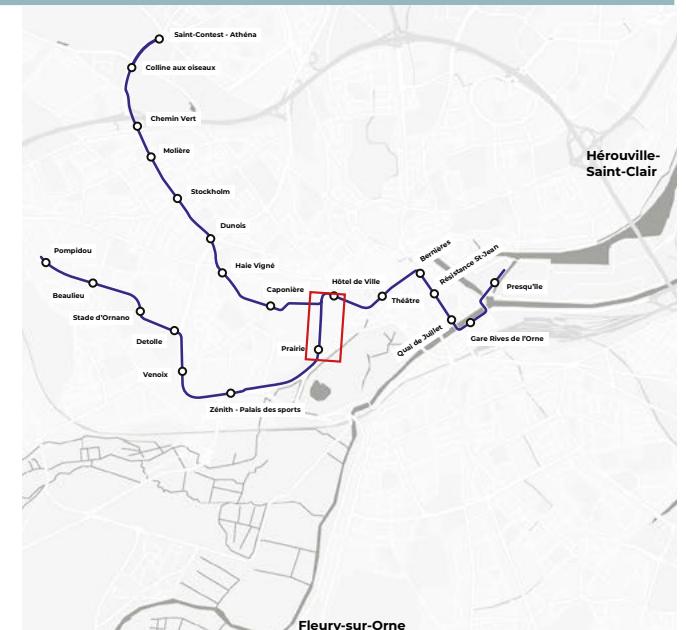

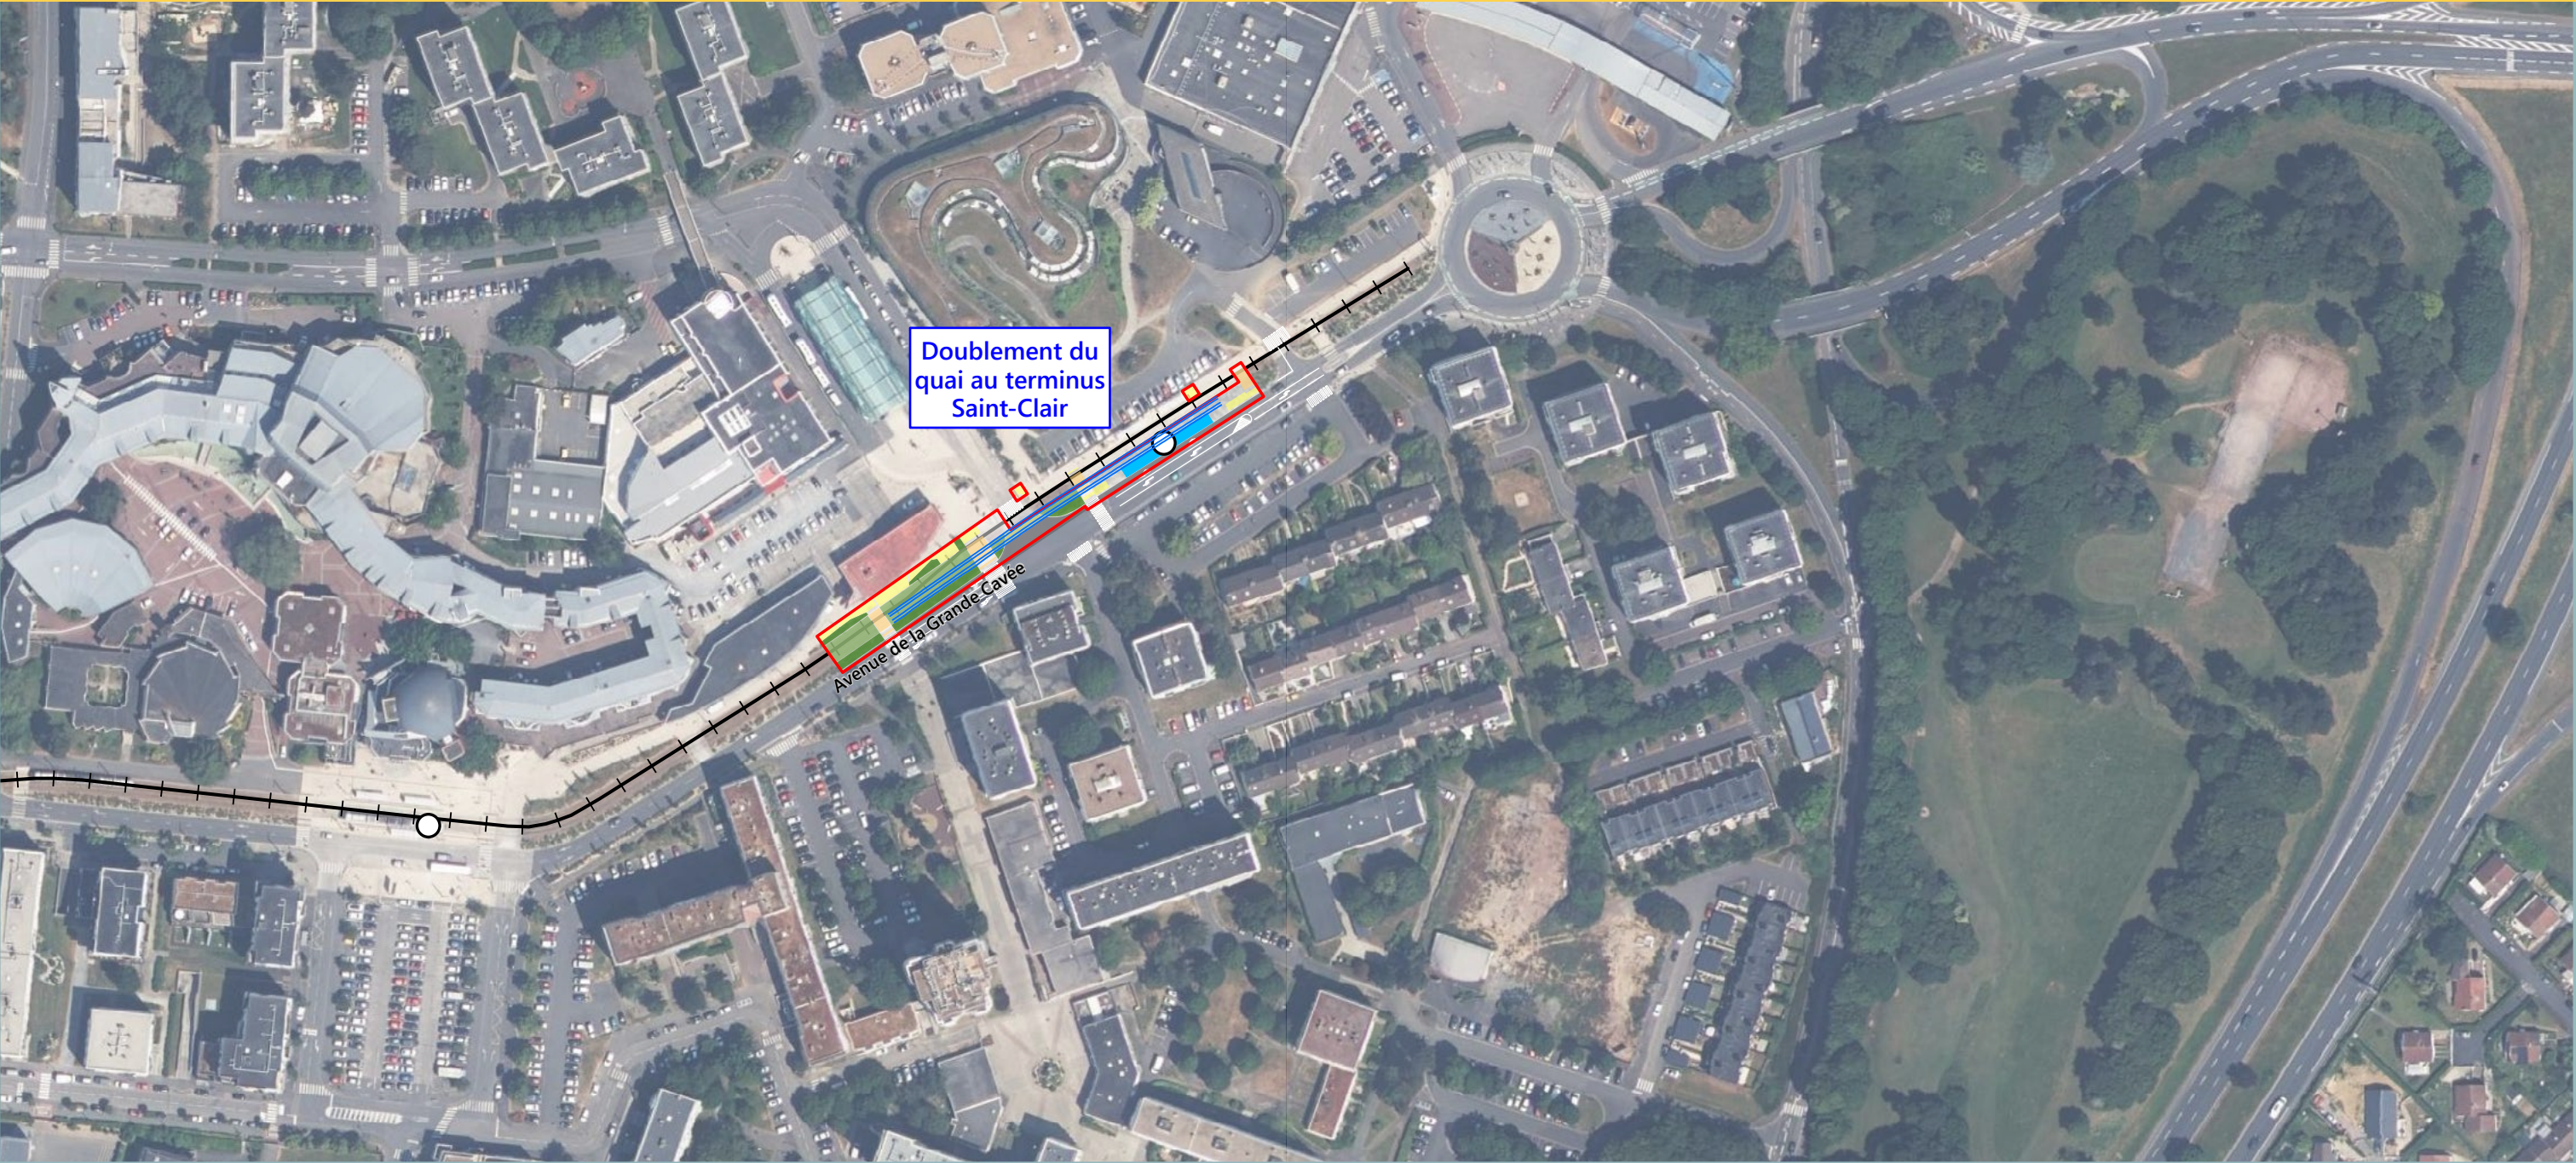


- | | | | | | | | |
|--|------------------------------|--|------------------|--|---------------------------------|--|---------------------|
| | Limite de commune | | Limite d'emprise | | Espace vert | | Plateforme végétale |
| | Tramway existant | | Voie tramway | | Plateforme traversées mixtes | | Trottoir |
| | Station de tramway existante | | Station | | Plateforme traversées piétonnes | | Voirie |
| | | | | | | | Voirie sur plateau |

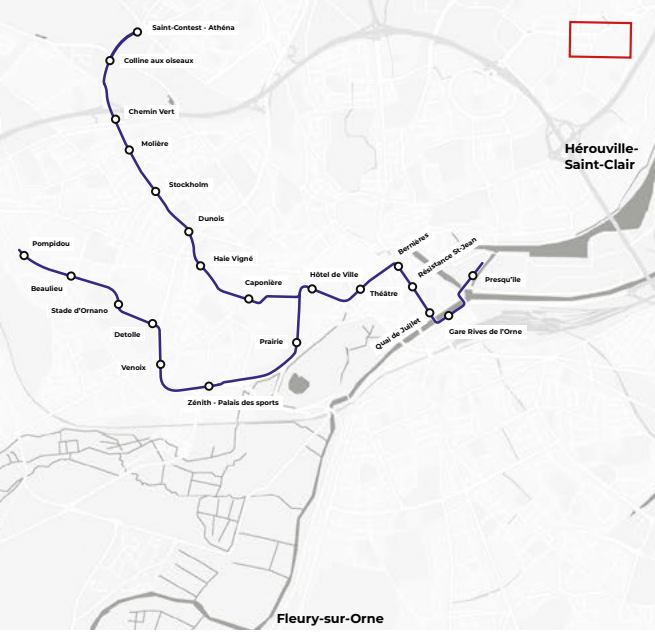




- Limite de commune
- Tramway existant
- Voie tramway
- Centre d'Exploitation et de Maintenance du Tramway (CEMT)

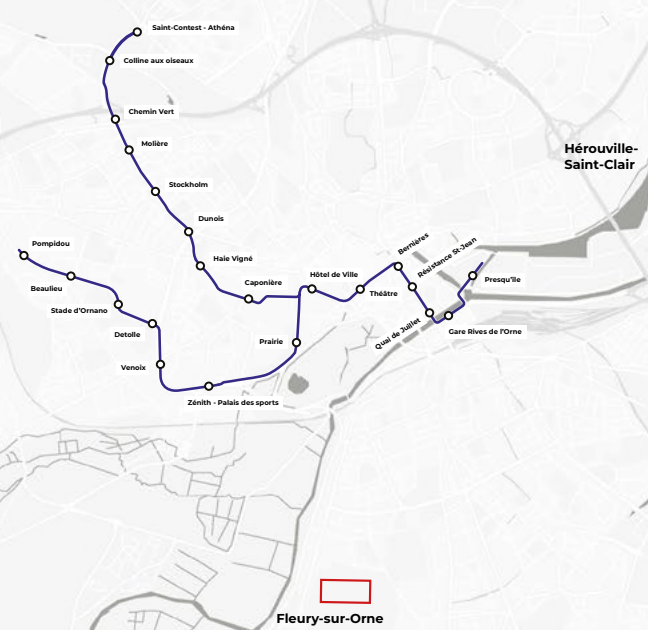



- Limite de commune
- Tramway existant
- Station de tramway existante
- Limite d'emprise
- Voie tramway
- Station
- Espace vert
- Plateforme
- Plateforme traversées mixtes
- Plateforme traversées piétonnes
- Plateforme végétale
- Trottoir
- Trottoir stabilisé
- Voirie
- Voirie sur plateau
- Arbre conservé

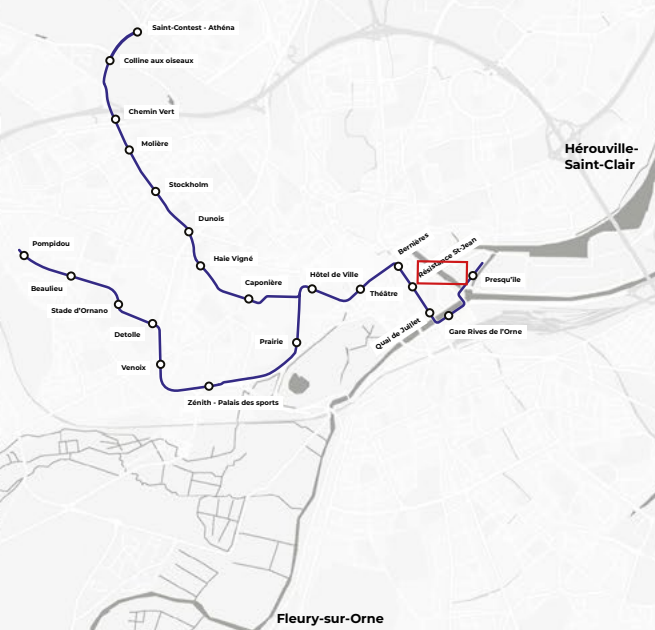




[---] Limite de commune
 —+— Tramway existant
 ○ Station de tramway existante

[Red Outline] Limite d'emprise

[Green] Espace vert
 [Brown] Piste cyclable
 [Grey] Plateforme
 [Tan] Plateforme traversées cycles
 [Light Green] Plateforme traversées mixtes

[Orange] Plateforme traversées piétonnes
 [Light Green] Plateforme végétale
 [Yellow] Trottoir
 [Light Pink] Trottoir stabilisé
 [Dark Grey] Voirie

[Green Dot] Arbre conservé
 [Yellow Dot] Arbre planté

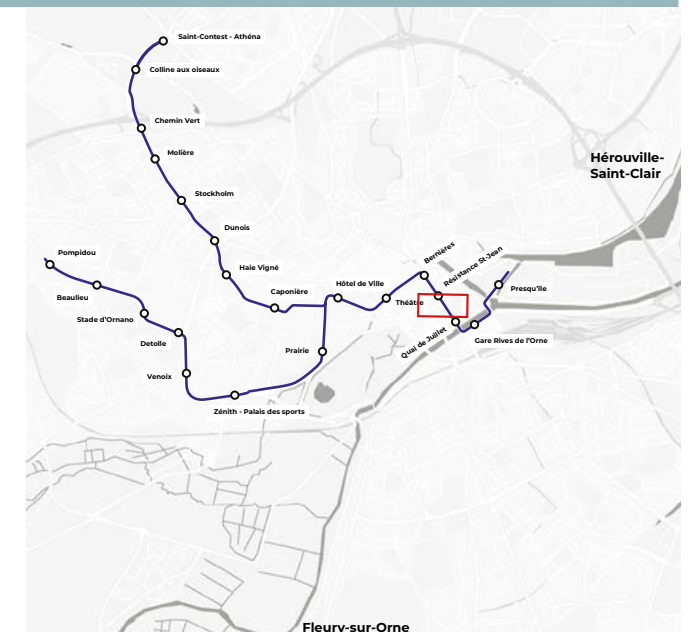

À votre écoute



Une équipe d'ambassadeurs présents sur le terrain :

- **Cyril (secteur Maréchal Juin, Chemin Vert et Centre) :**
06 87 00 59 84
- **Amélie (secteur Beaulieu, Guillou et Centre) :**
06 25 09 13 15

Une question ?

tramway@caenlamer.fr

Suivez l'actualité du projet sur

projet-tramway.caenlamer.fr

ou via la chaîne WhatsApp en scannant
le QR code ci-contre :



Activez les notification pour suivre la chaîne Whatsapp :

Canal gratuit et sans publicité ni messages privés. Vous
recevez des informations publiées par Caen la mer, directement
dans l'application WhatsApp.

Pour être sûr de ne rien manquer, activez les notifications du canal en quelques secondes :

- Ouvrez le canal WhatsApp .
- En haut à droite, appuyez sur l'icône cloche 🔔 .
- Vérifiez que l'option « Notifications » est activée.
- Vous recevrez alors une alerte à chaque nouvelle publication.