



**PRÉFET
DU CALVADOS**

*Liberté
Égalité
Fraternité*

**Direction départementale
des territoires et de la mer**

Direction/Mission Juridique

**Annexe I-Périmètre-DUP_Plan-des-Travaux-Tramway2029 à l'arrêté de
déclaration de l'utilité publique de l'opération**

**PÉRIMÈTRE DE LA DÉCLARATION D'UTILITÉ PUBLIQUE ET PLAN GÉNÉRAL DES
TRAVAUX DE L'EXTENSION DU TRAMWAY DE CAEN LA MER ET LES
OPÉRATIONS QUI Y SONT LIÉES, SUR LE TERRITOIRE DES COMMUNES DE CAEN
(14 118), DE FLEURY-SUR-ORNE (14 271), D'HÉROUVILLE-SAINT-CLAIR (14 327) ET
DE SAINT-CONTEST (14 566)**


Nom du fichier : Annexe 1 – Périmètre du projet (TOME B2-PGT_v20250717)

Fait à Caen, le 26 juin 2026

Stéphane BREDIN



PROJET D'EXTENSION DU TRAMWAY

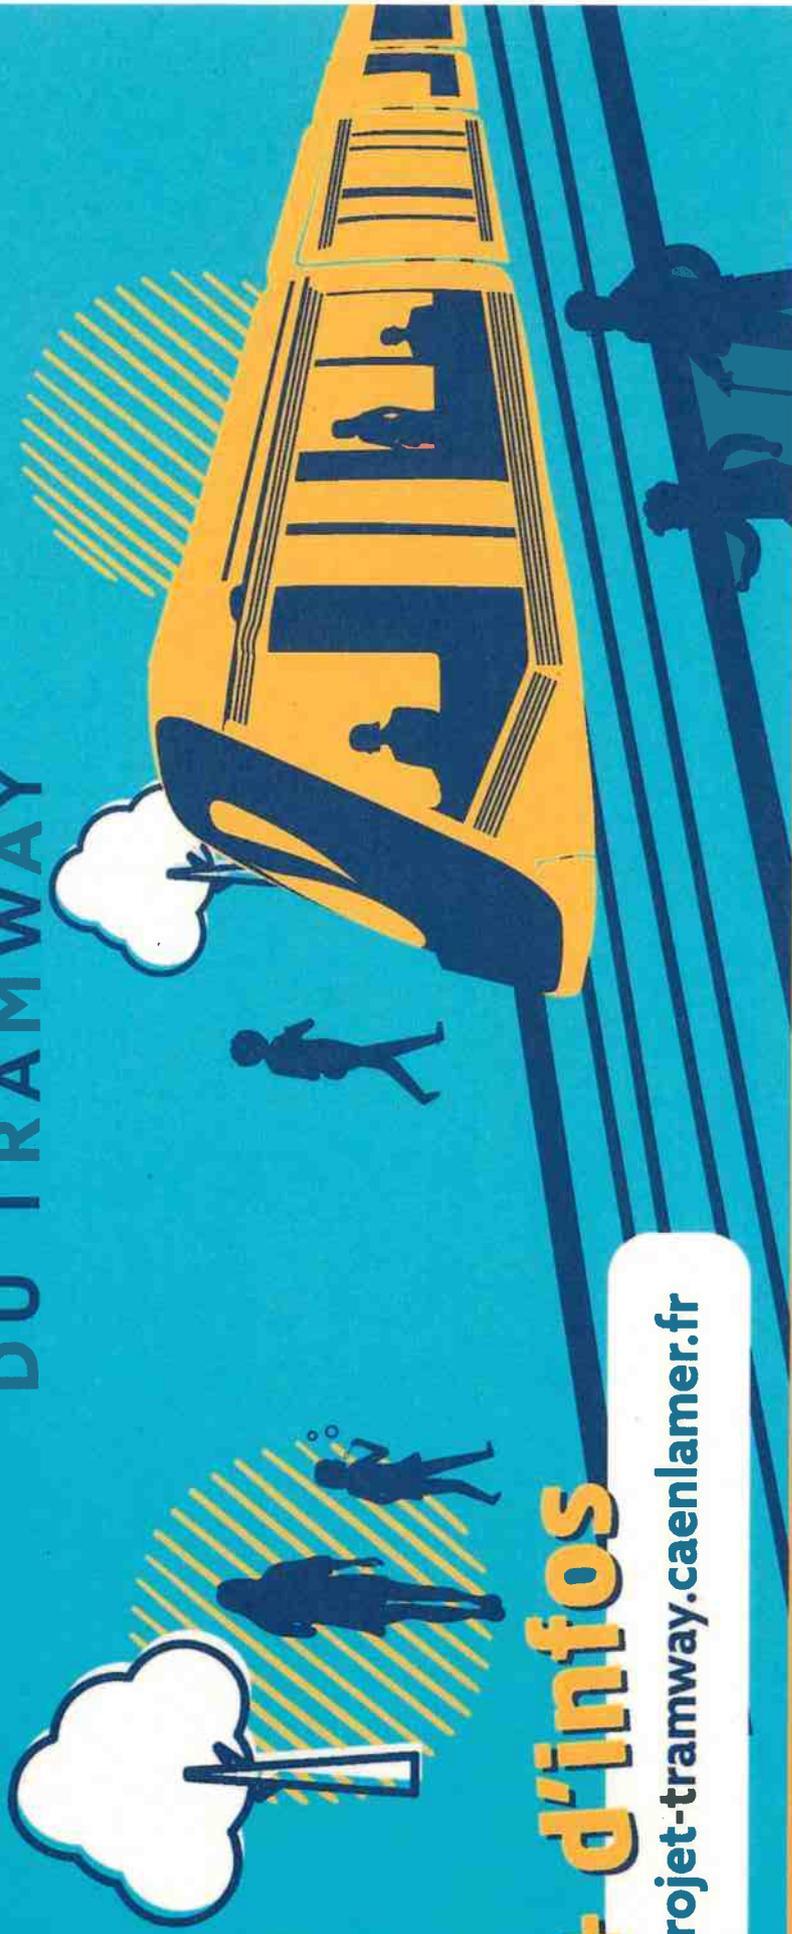

+ d'infos

projet-tramway.caenlamer.fr

**DOSSIER D'ENQUETE PUBLIQUE PREALABLE A LA DECLARATION D'UTILITE PUBLIQUE
ET A L'ARRETE DE CESSIBILITE**

TOME B : DOSSIER PREALABLE A LA DECLARATION D'UTILITE PUBLIQUE


Pièce B2 : Plan général des travaux

**PROJET
TRAMWAY**



Caenlamer
NORMANDIE
COMMUNAUTÉ URBAINE

M

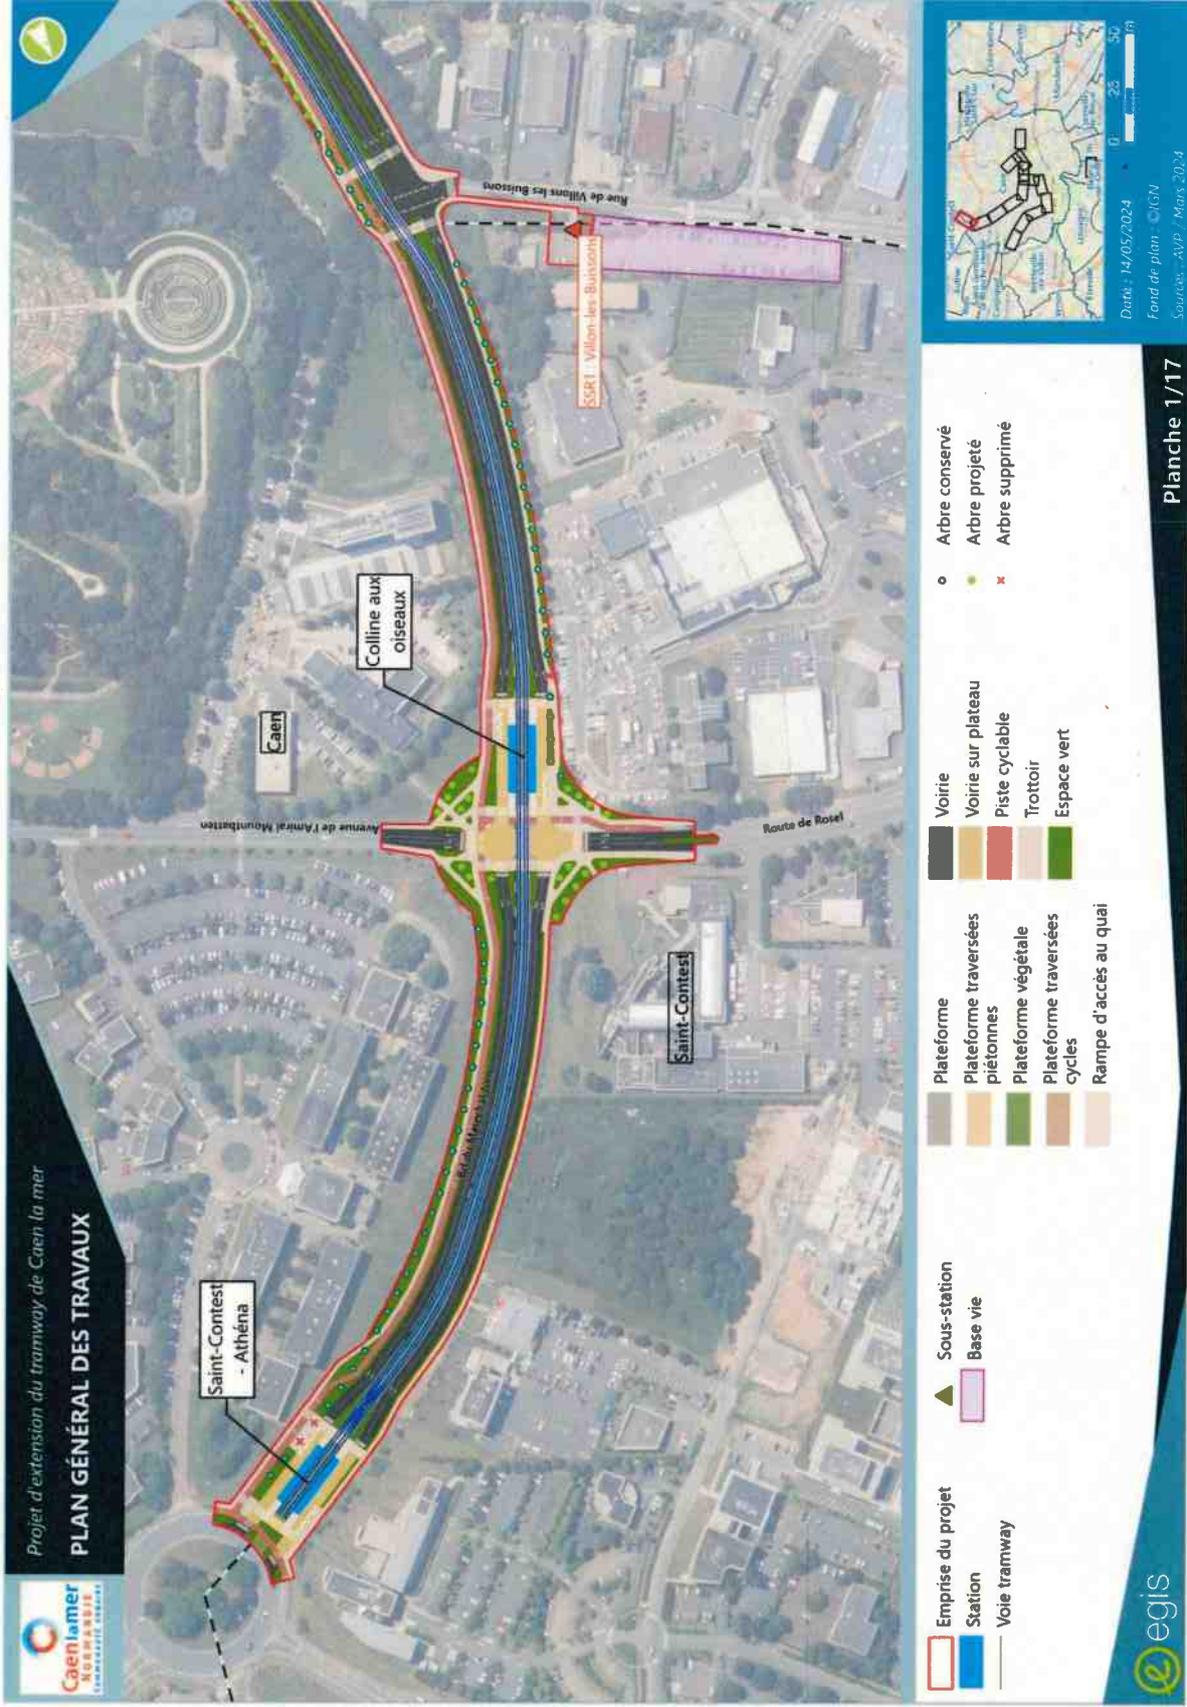


Projet d'extension du tramway de Caen la mer
PLAN GÉNÉRAL DES TRAVAUX

Planche 1/17



AV

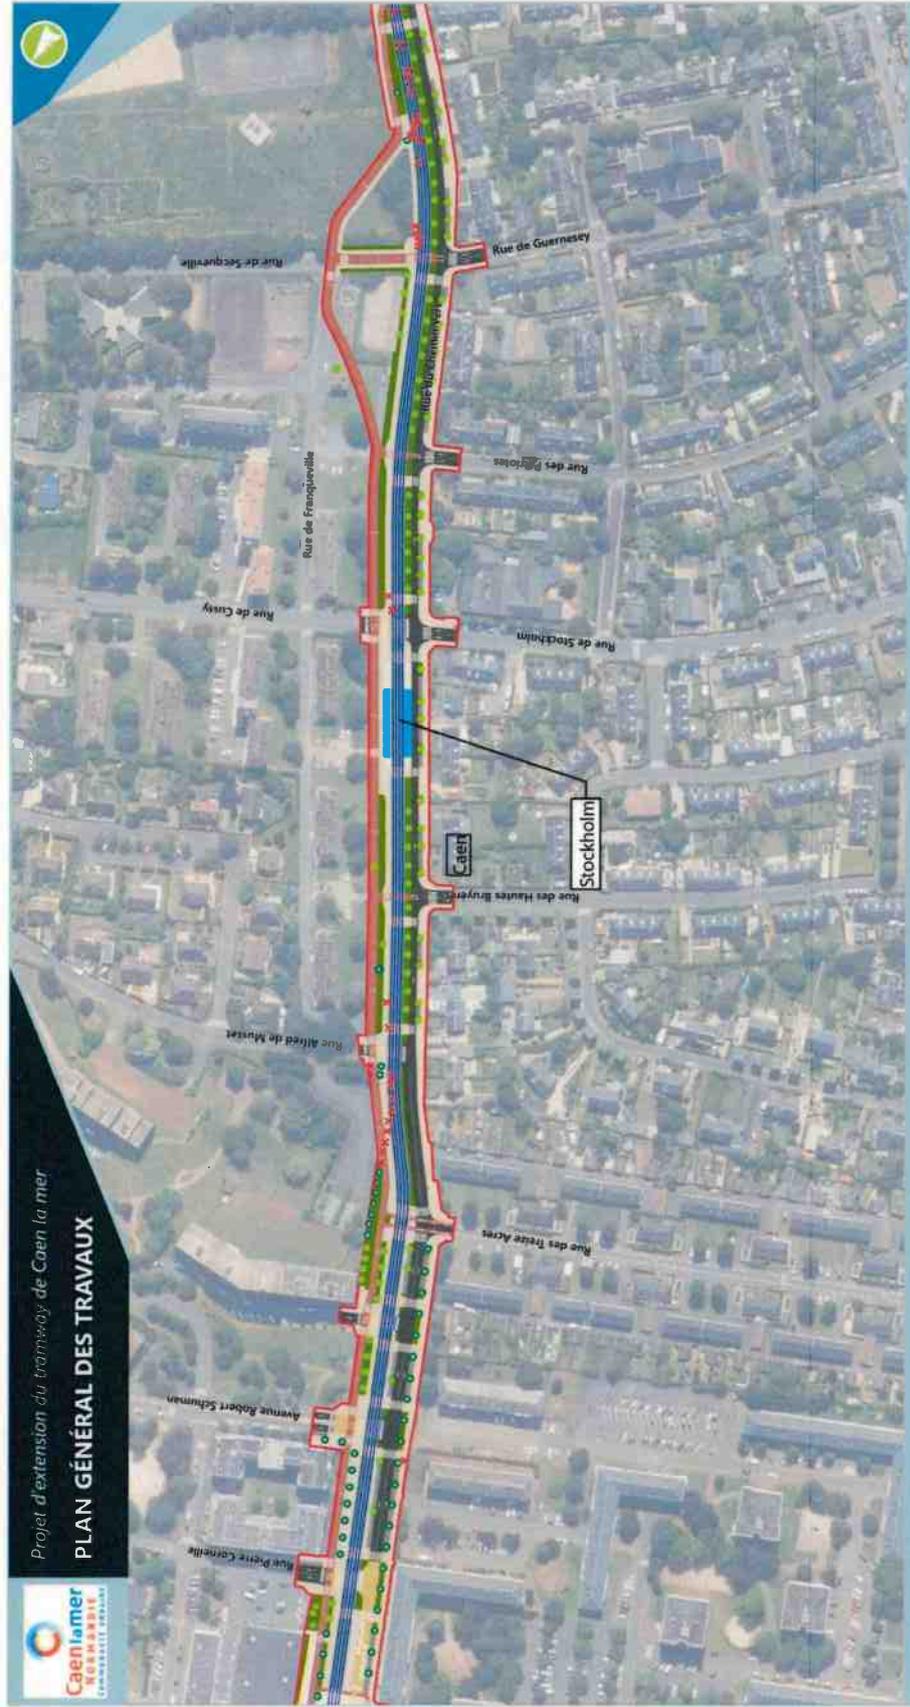

Projet d'extension du tramway de Caen la mer
PLAN GÉNÉRAL DES TRAVAUX



Emprise du projet

- Station
- Voie tramway

Plateforme

- Plateforme traversées piétons
- Plateforme végétale
- Plateforme traversées cycles
- Rampe d'accès au quai

Voirie

- Voirie sur plateau
- Stationnement
- Piste cyclable
- Trottoir
- Espace vert


Arbre

- Arbre conservé
- Arbre projeté
- Arbre supprimé

Date : 14/05/2024
Fons de plan : OIGN
Sources : AVP / Mars 2024



AV

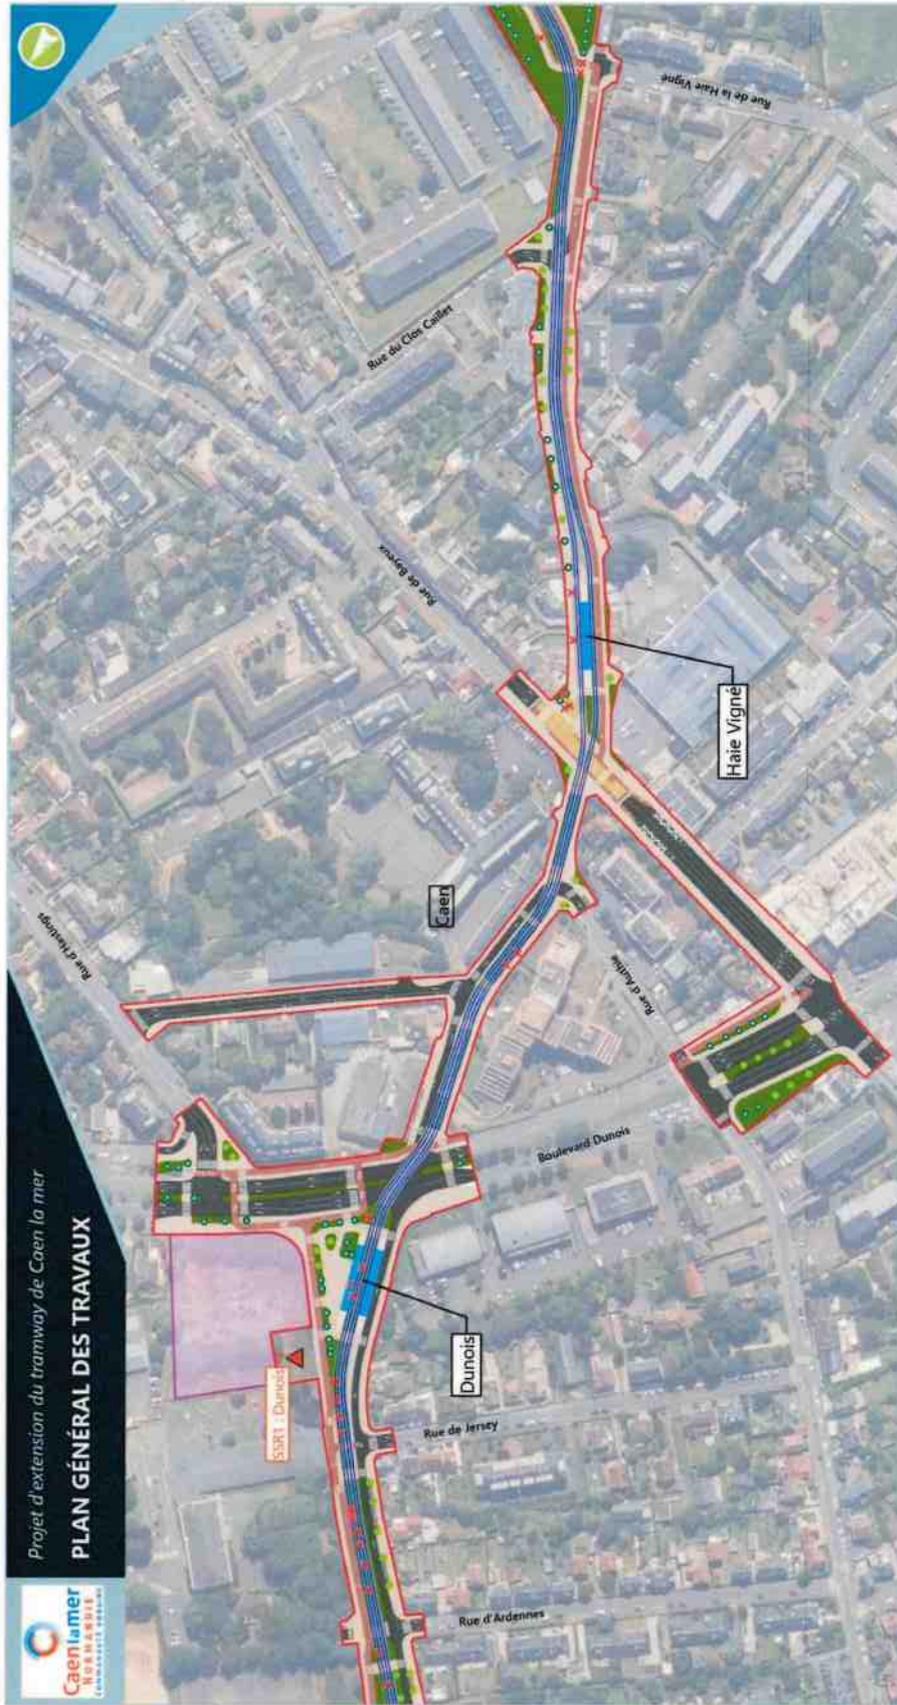

Projet d'extension du tramway de Caen la mer
PLAN GÉNÉRAL DES TRAVAUX

Caen la mer
 NORMANDIE
 LE DÉPARTEMENT DE CALVADOS

egis

Emprise du projet
 Station
 Voie tramway

Sous-station
 Base vie

Plateforme
 Plateforme traversées piétonnes
 Plateforme végétale
 Plateforme traversées cycles
 Rampe d'accès au quai

Voire
 Voire sur plateau
 Stationnement
 Piste cyclable
 Trottoir
 Espace vert


Arbre
 Arbre conservé
 Arbre projeté
 Arbre supprimé

Date : 14/05/2024
 Fond de plan : IGN
 Sources : AVP / MIRA 2024

0 25 50 m

Planche 4/17

AU

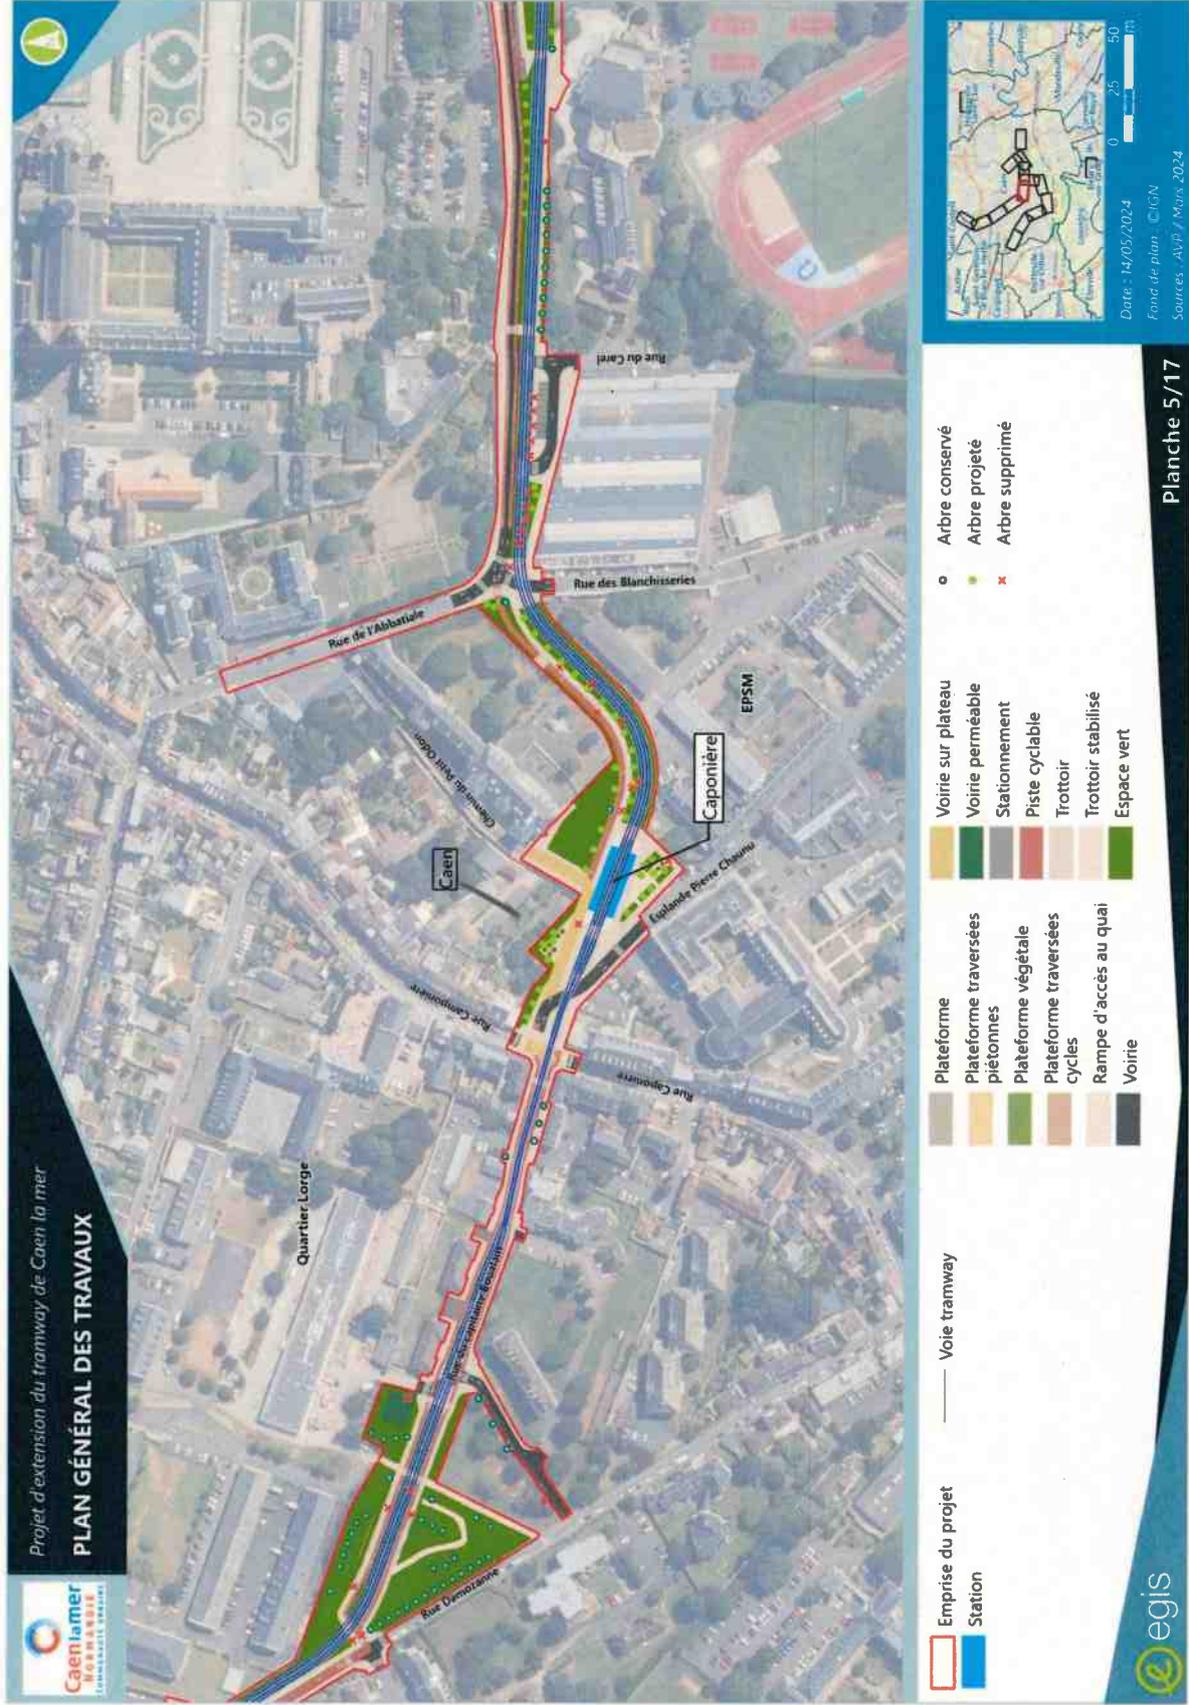

Projet d'extension du tramway de Caen la mer
PLAN GÉNÉRAL DES TRAVAUX

Emprise du projet (Red outline)
Station (Blue rectangle)

Voie tramway (Blue line)

Plateforme traversées piétons	Voie sur plateau	Arbre conservé
Plateforme végétale	Voie perméable	Arbre projeté
Plateforme traversées cycles	Stationnement	Arbre supprimé
Rampe d'accès au quai	Piste cyclable	
Voie	Trottoir	
	Trottoir stabilisé	
	Espace vert	

Planche 5/17

egis

Date : 14/05/2024
 Fond de plan : ©IGN
 Sources : AVP / Mars 2024

AV



Projet d'extension du tramway de Caen la mer
PLAN GÉNÉRAL DES TRAVAUX

Tramway existant : [Symbol]

Station de tramway existante : [Symbol]

Emprise du projet : [Symbol]

Station : [Symbol]

Voie tramway : [Symbol]

Plateforme : [Symbol]

Plateforme végétale : [Symbol]

Voirie : [Symbol]

Voirie sur plateau : [Symbol]

Stationnement

Piste cyclable : [Symbol]

Trottoir : [Symbol]

Espace vert : [Symbol]

Arbre conservé : [Symbol]

Arbre remarquable : [Symbol]

Arbre projeté : [Symbol]


Arbre supprimé : [Symbol]

Secteur de dépose des Lignes Aériennes de Contact (LAC) : [Symbol]

Date : 14/05/2024
Fonds de plan : ©IGN
Sources : AVP / Mars 2024

Planche 7/17

AN

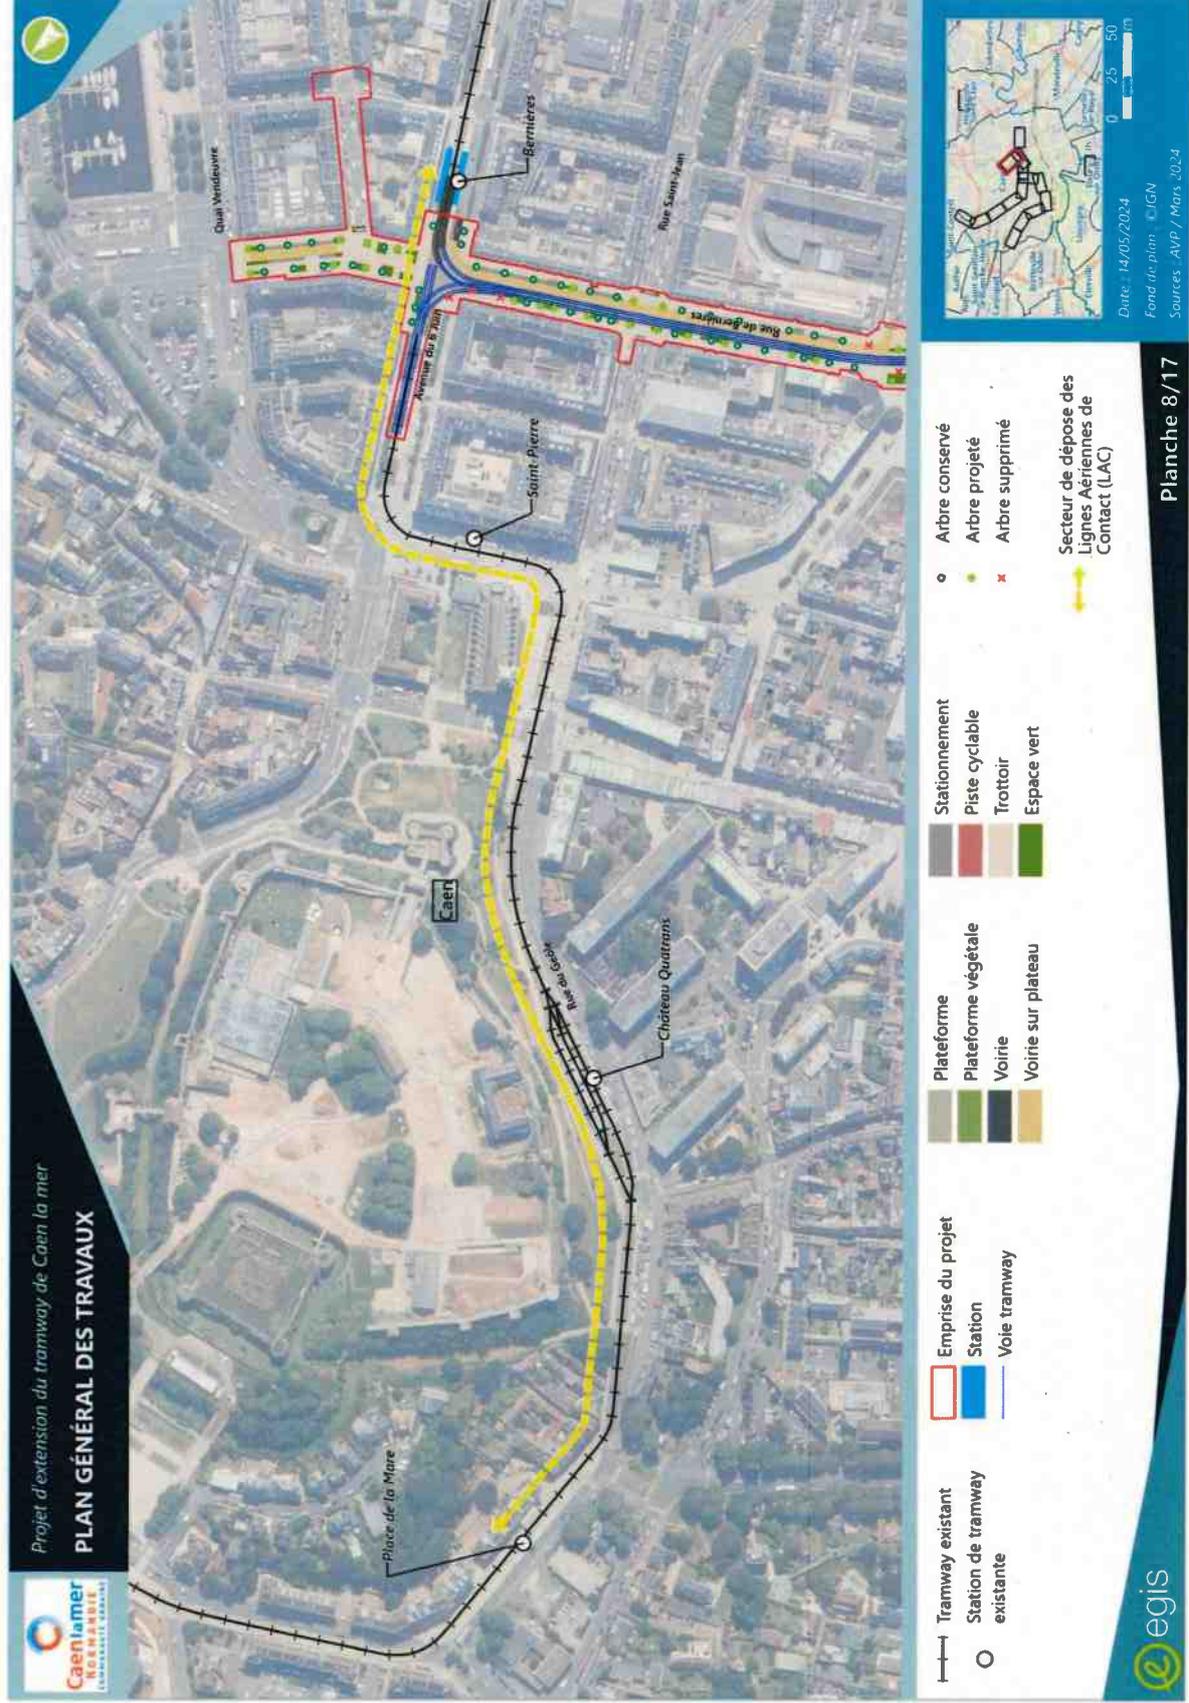

AV




Projet d'extension du tramway de Caen la mer
PLAN GÉNÉRAL DES TRAVAUX

Planche 9/17

Date : 14/05/2024
Fond de plan : IGN
Sources : AVP / Mars 2024

AV

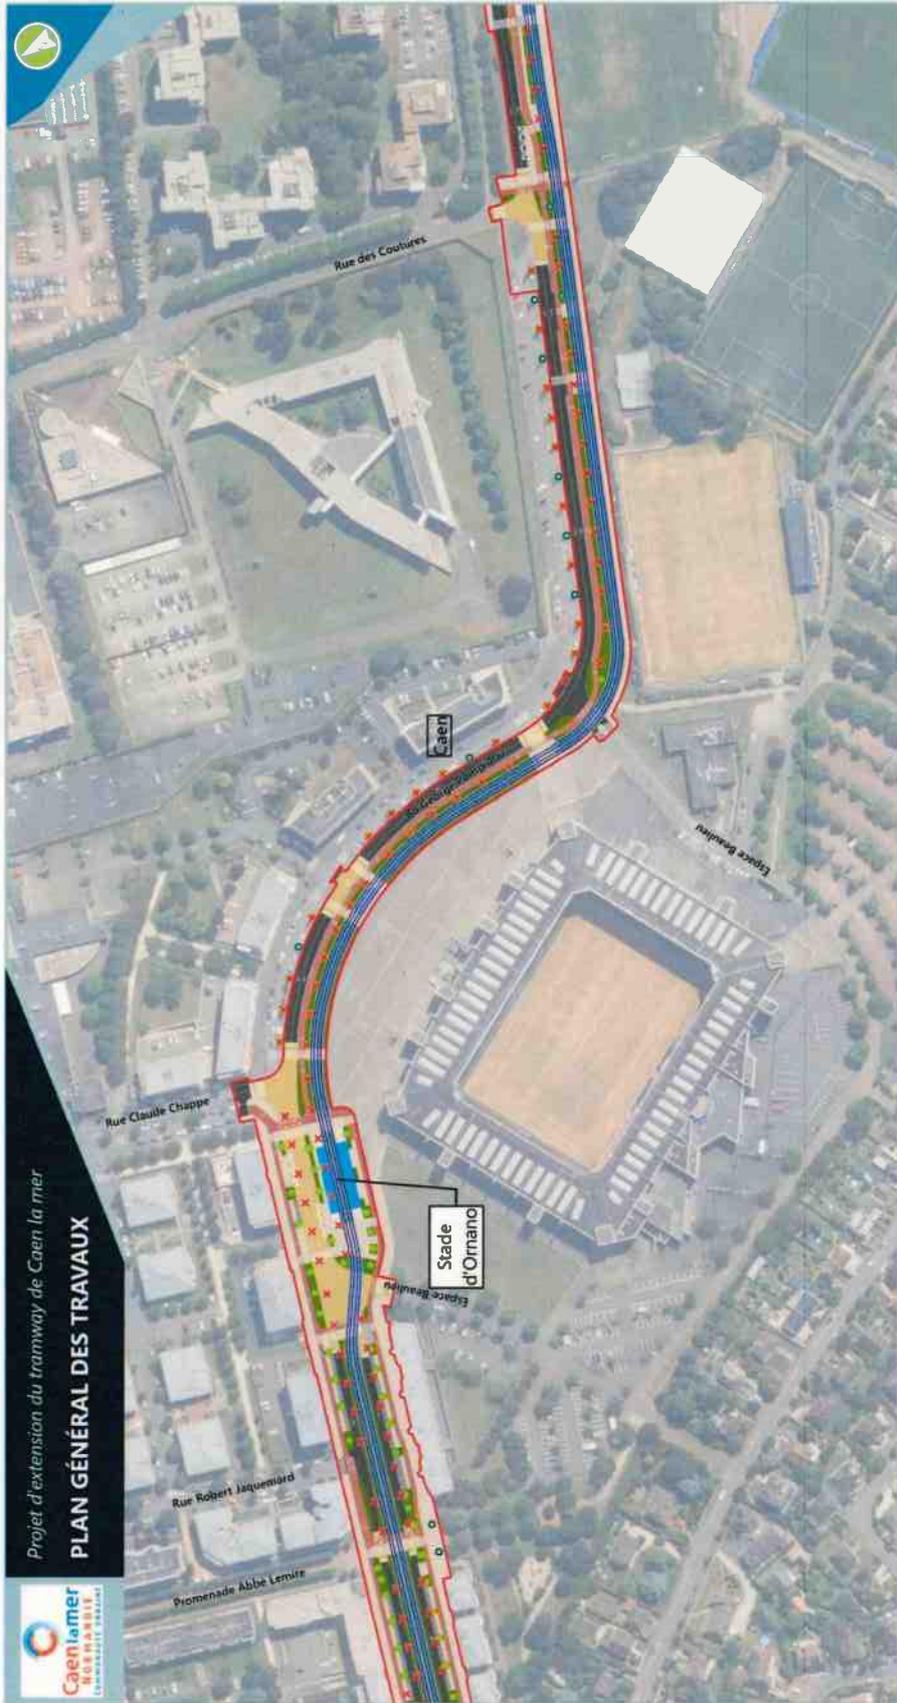

Projet d'extension du tramway de Caen la mer
PLAN GÉNÉRAL DES TRAVAUX

	Emprise du projet		Voie tramway		Arbre conservé
	Station		Plateforme traversées piétonnes		Arbre projeté
			Plateforme végétale		Arbre supprimé
			Plateforme traversées cycles		
			Rampe d'accès au quai		
			Voie		
			Voie sur plateau		
			Stationnement		
			Piste cyclable		
			Trottoir		
			Espace vert		

Date : 14/05/2024
 Fond de plan : OIGN
 Sources : AVP / Mars 2024

Planche 10/17





Projet d'extension du tramway de Caen la mer
PLAN GÉNÉRAL DES TRAVAUX



Date : 14/05/2024
Fond de plan : IGN
Sources : AVP / Mars 2024

- Emprise du projet
- Station
- Voie tramway
- ▲ Sous-station
- Plateforme traversées piétonnes
- Plateforme végétale
- Plateforme traversées cycles
- Rampe d'accès au quai
- Voirie
- Voirie sur plateau
- Stationnement
- Piste cyclable
- Trottoir
- Espace vert
- Arbre conservé
- Arbre projeté
- ✕ Arbre supprimé



Planche 11/17

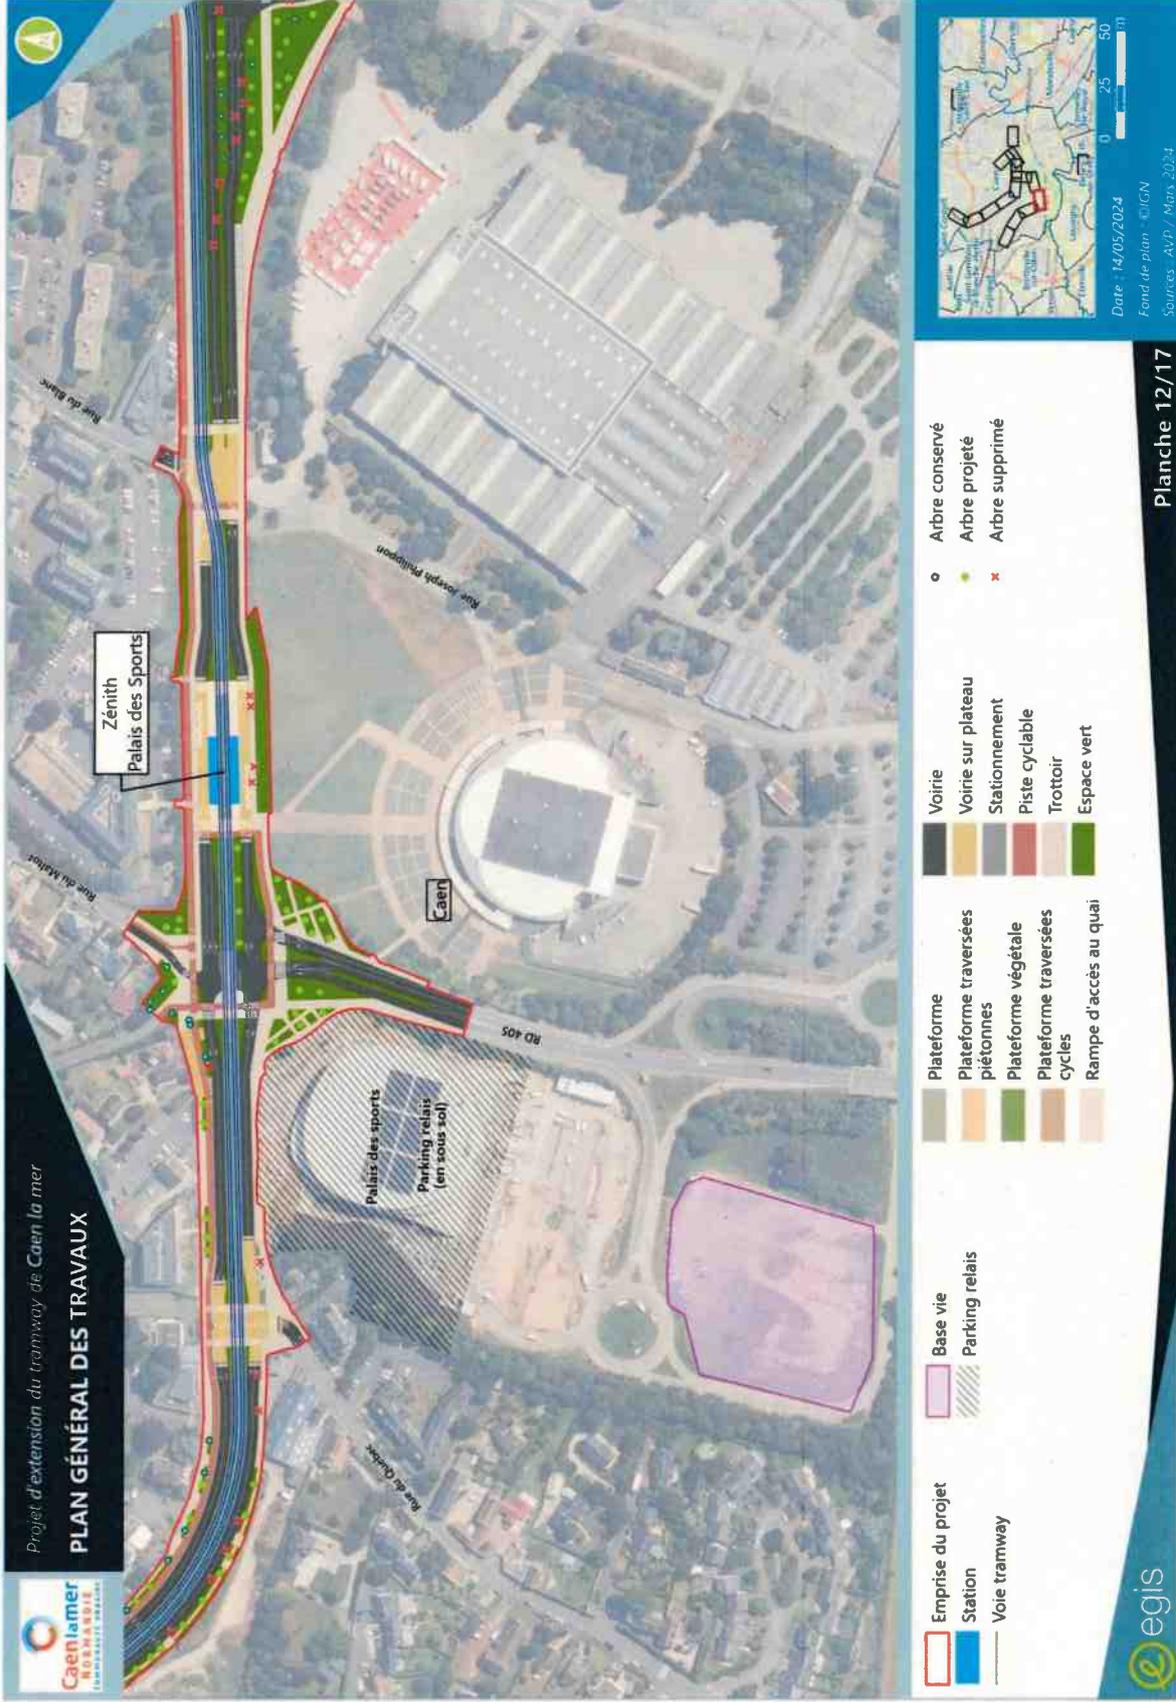


Planche 12/17



Projet d'extension du tramway de Caen la mer
PLAN GÉNÉRAL DES TRAVAUX




Emprise du projet	Voie tramway	Plateforme piétonnes	Plateforme traversées piétonnes	Plateforme végétale	Voirie	Arbre conservé
Plateforme cycles	Plateforme traversées cycles	Trottoir	Voirie sur plateau	Arbre projeté	Piste cyclable	Arbre supprimé
Espace vert						

Date : 14/05/2024
Fond de plan : OIGN
Sources : AVP / Mars 2024

Planche 13/17



M

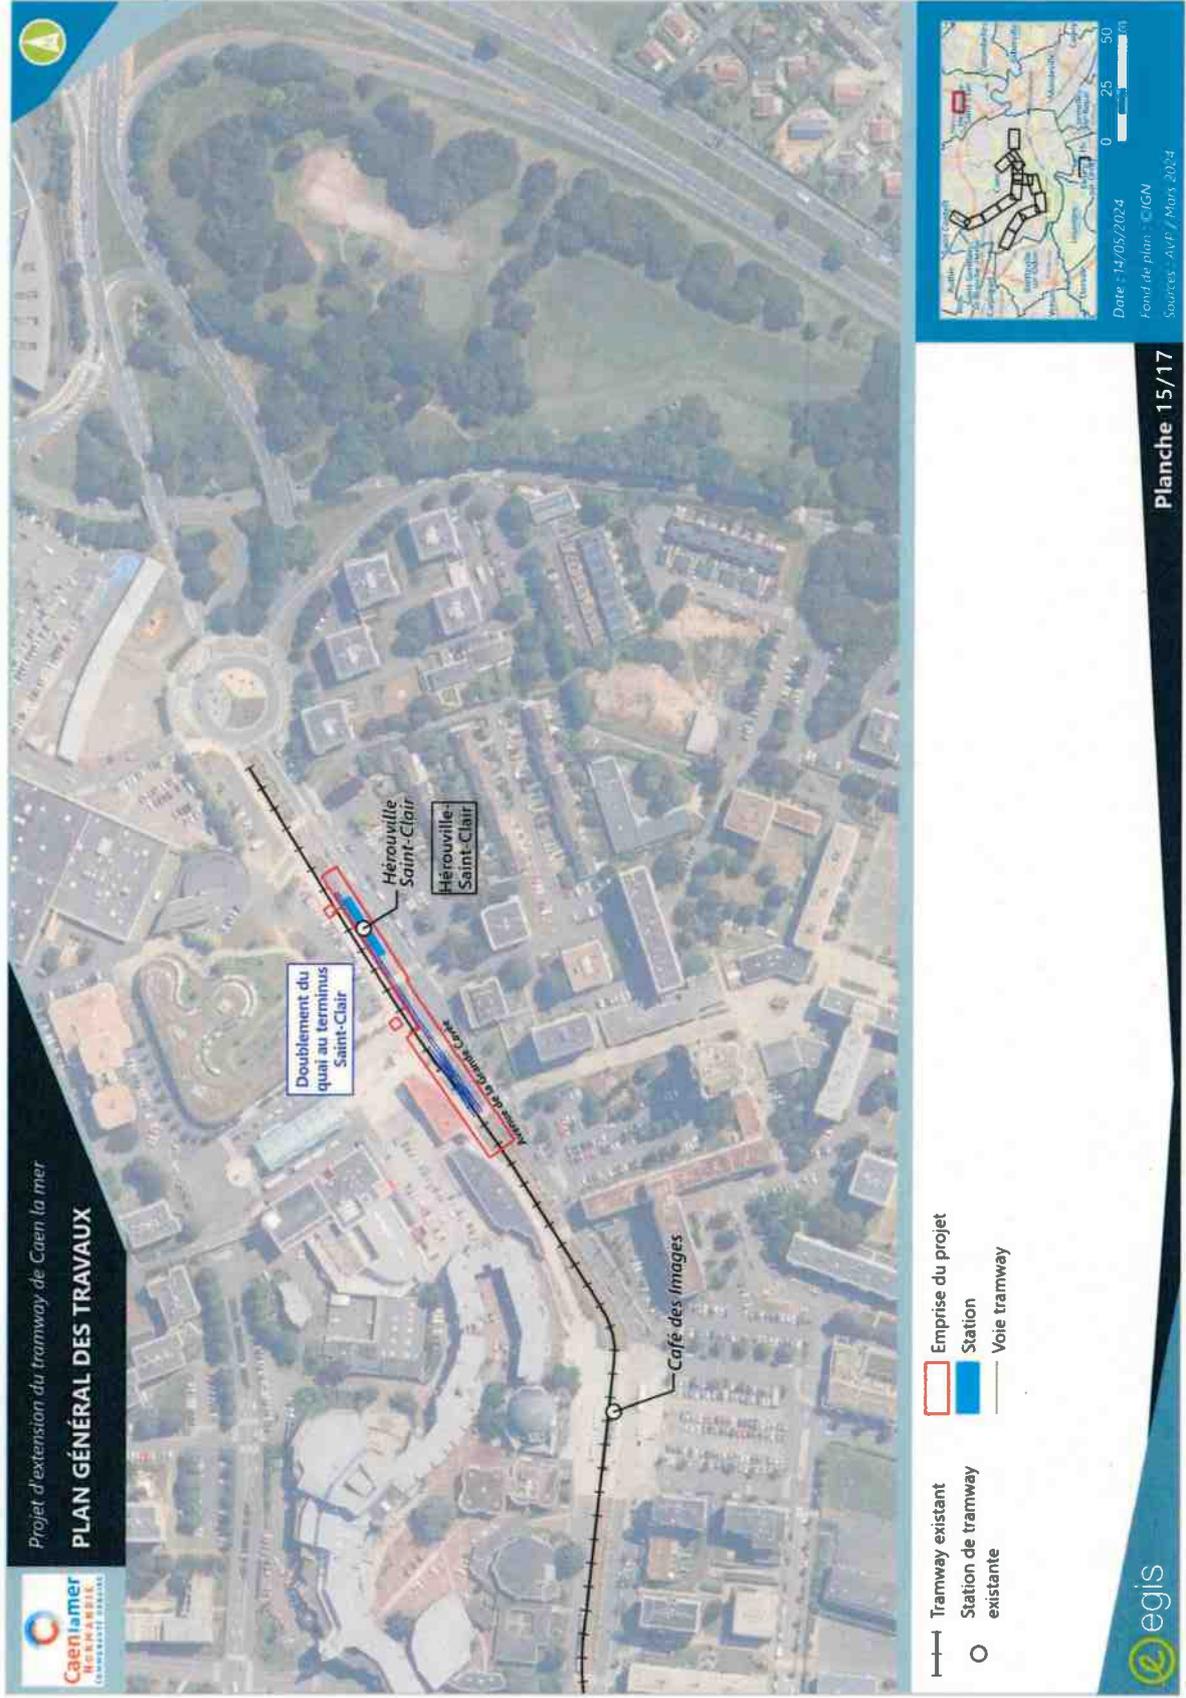

Projet d'extension du tramway de Caen la mer
PLAN GÉNÉRAL DES TRAVAUX




- Tramway existant
- Voie tramway
- Centre d'Exploitation et de Maintenance du Tramway (CEMT)



Date : 14/05/2024
Fond de plan : IGN
Sources : AVP / Mars 2024

Planche 16/17



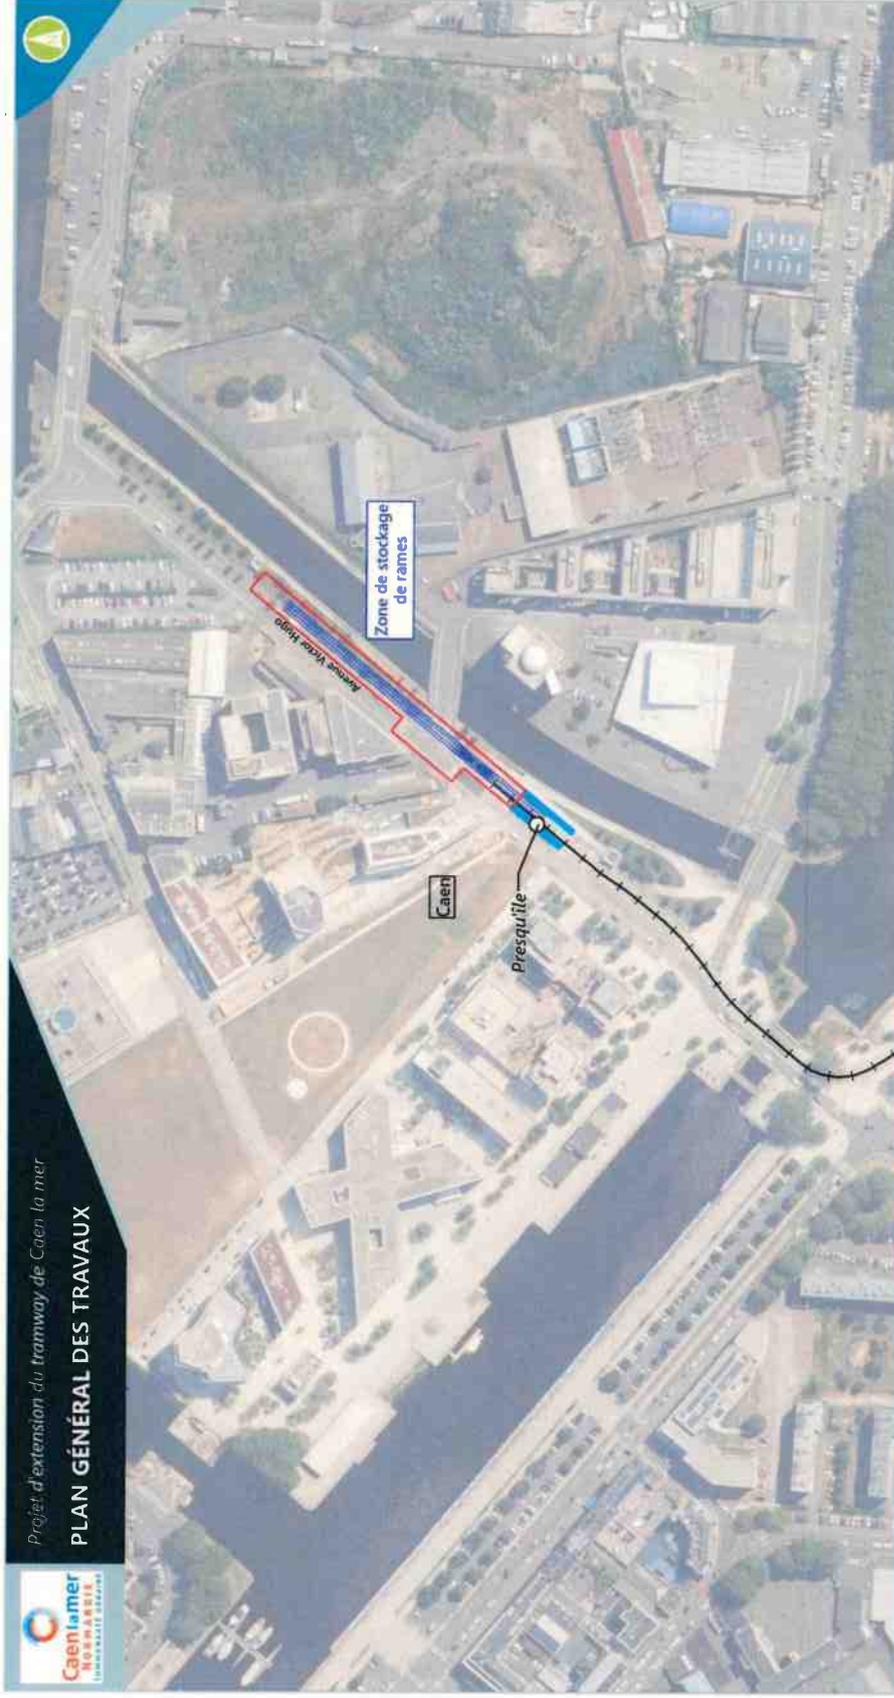

Projet d'extension du tramway de Caen la mer
PLAN GÉNÉRAL DES TRAVAUX



- Tramway existant
- Station de tramway existante
- Emprise du projet
- Station
- Voie tramway



Date : 14/05/2024
Fond de plan : IGN
Sources : ALP / Mairi, 2024



Planche 17/17